Příloha k č.j. MDC/63662/2022, počet listů 17

STATUTÁRNÍ MĚSTO DĚČÍN
MAGISTRÁT MĚSTA DĚČÍN
3277
Vytvořeno: 02.06.2022 v 11:35:31
Čj.: MDC/61542/2022
Odbor OSC
Listů: 1 Příloh: 17
Druh: Příloha 17x
Zprac.
MDC5289252 1

Ing. Ouzký Miroslav Huntířov 191

Žádost o stanovení přechodné úpravy provozu na pozemních komunikacích

Místní komunikace : Malá Veleň dle situace
Místní komunikace : Benešov nad Ploučnicí u Tesca a u koupaliště dle situace
Silnice : III/262 Děčínská
Místo : Malá Veleň – Benešov nad Ploučnicí

Termín, rozsah a důvod prací :
7.6. – 16.9.2022
Pokládka optického sdělovacího vedení

Příčné překopy komunikace, podvrty a podélné výkopy vedle komunikace. Bezpečný prostor pro zachování pohybu chodců vymezen fyzickým oddělením pracovního místa. Zachování volného průjezdu na komunikaci v šířce 2,75 m.

Žadatel : Strejda.Net s.r.o.
K Nedvěží 107
Praha Královice
104 00
IČ: 3468054
Odpovědná osoba: Odpovědná osoba: Markéta Součková 605 749 086

Za žadatele: Ing.Ouzký Miroslav
Huntířov 191
Tel. 724 169 639
adouzky@seznam.cz

podpis

Ing. Miroslav OUZKÝ
Huntířov 191, 405 02
IČ: 868 67 865
Tel.: 724 169 639

V Děčíně dne 27.5.2022

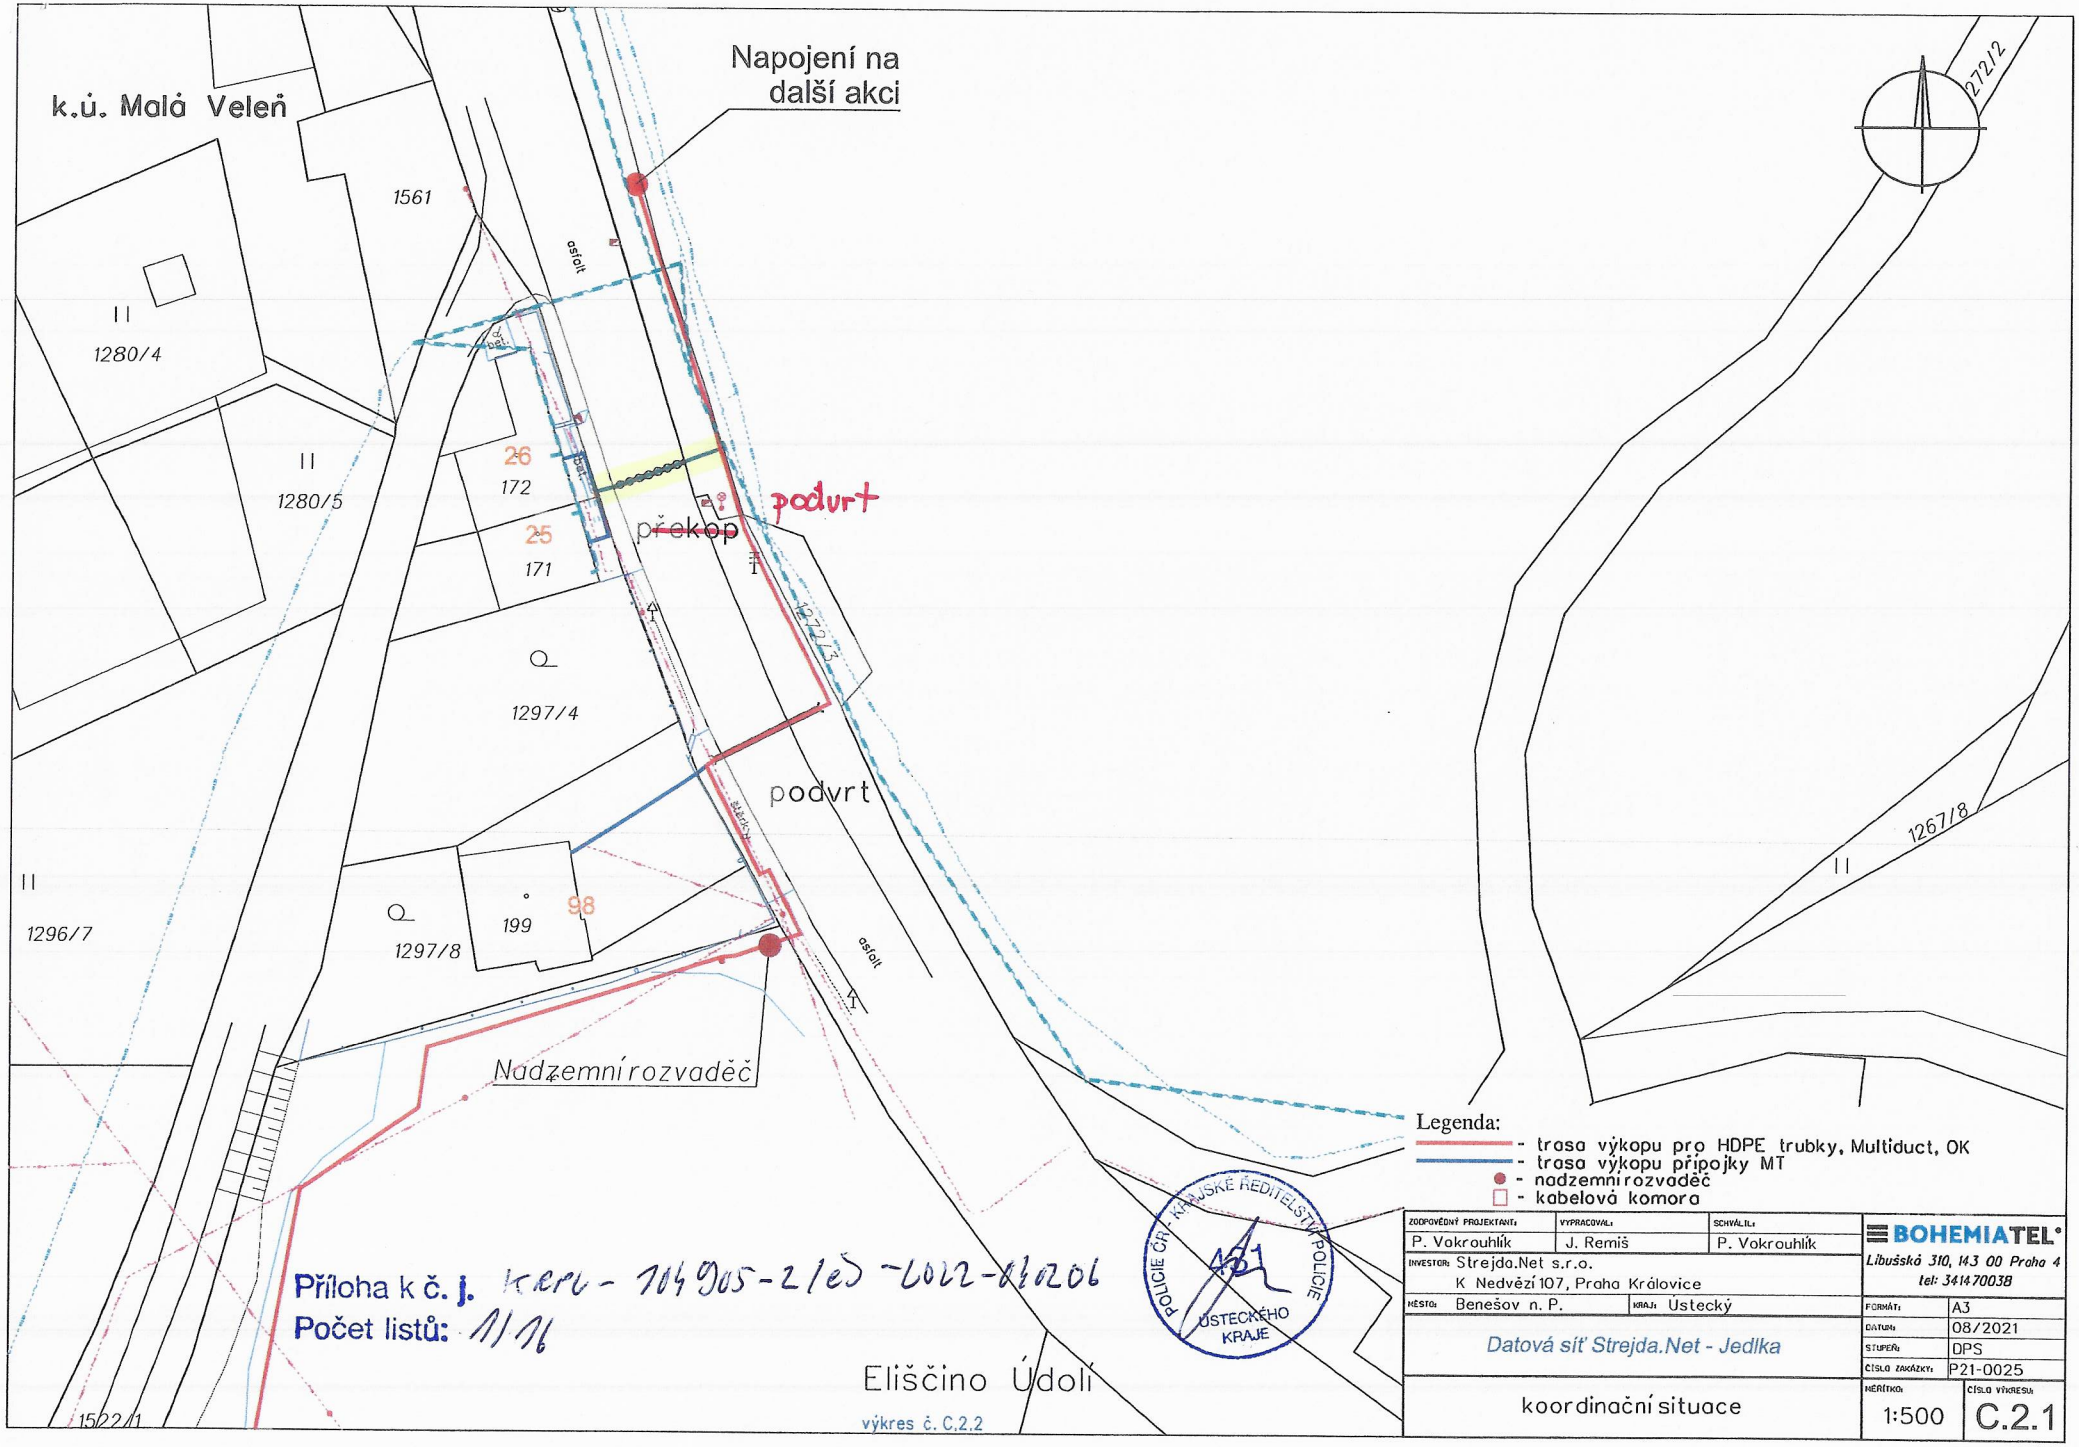

Příloha k č. j. KRPU-104905-2/ČJ-2022-040206
Počet listů: 11/16

ZODPOVĚDNÝ PROJEKTANT:	VYPRACOVAL:	SCHVÁLIL:
P. Vokrouhlík	J. Remiš	P. Vokrouhlík

INVESTOR: Strejda.Net s.r.o.
K Nedvězí 107, Praha Královice

MĚSTO: Benešov n. P. KRAJ: Ústecký

Datová síť Strejda.Net - Jedlka

koordinační situace

BOHEMIATEL
Libušská 310, 143 00 Praha 4
tel: 341470038

FORMÁT:	A3
DATUM:	08/2021
STUPEŇ:	DPS
ČÍSLO ZAKÁZKY:	P21-0025
MĚŘÍTKO:	1:500
ČÍSLO VÝKRESU:	C.2.1

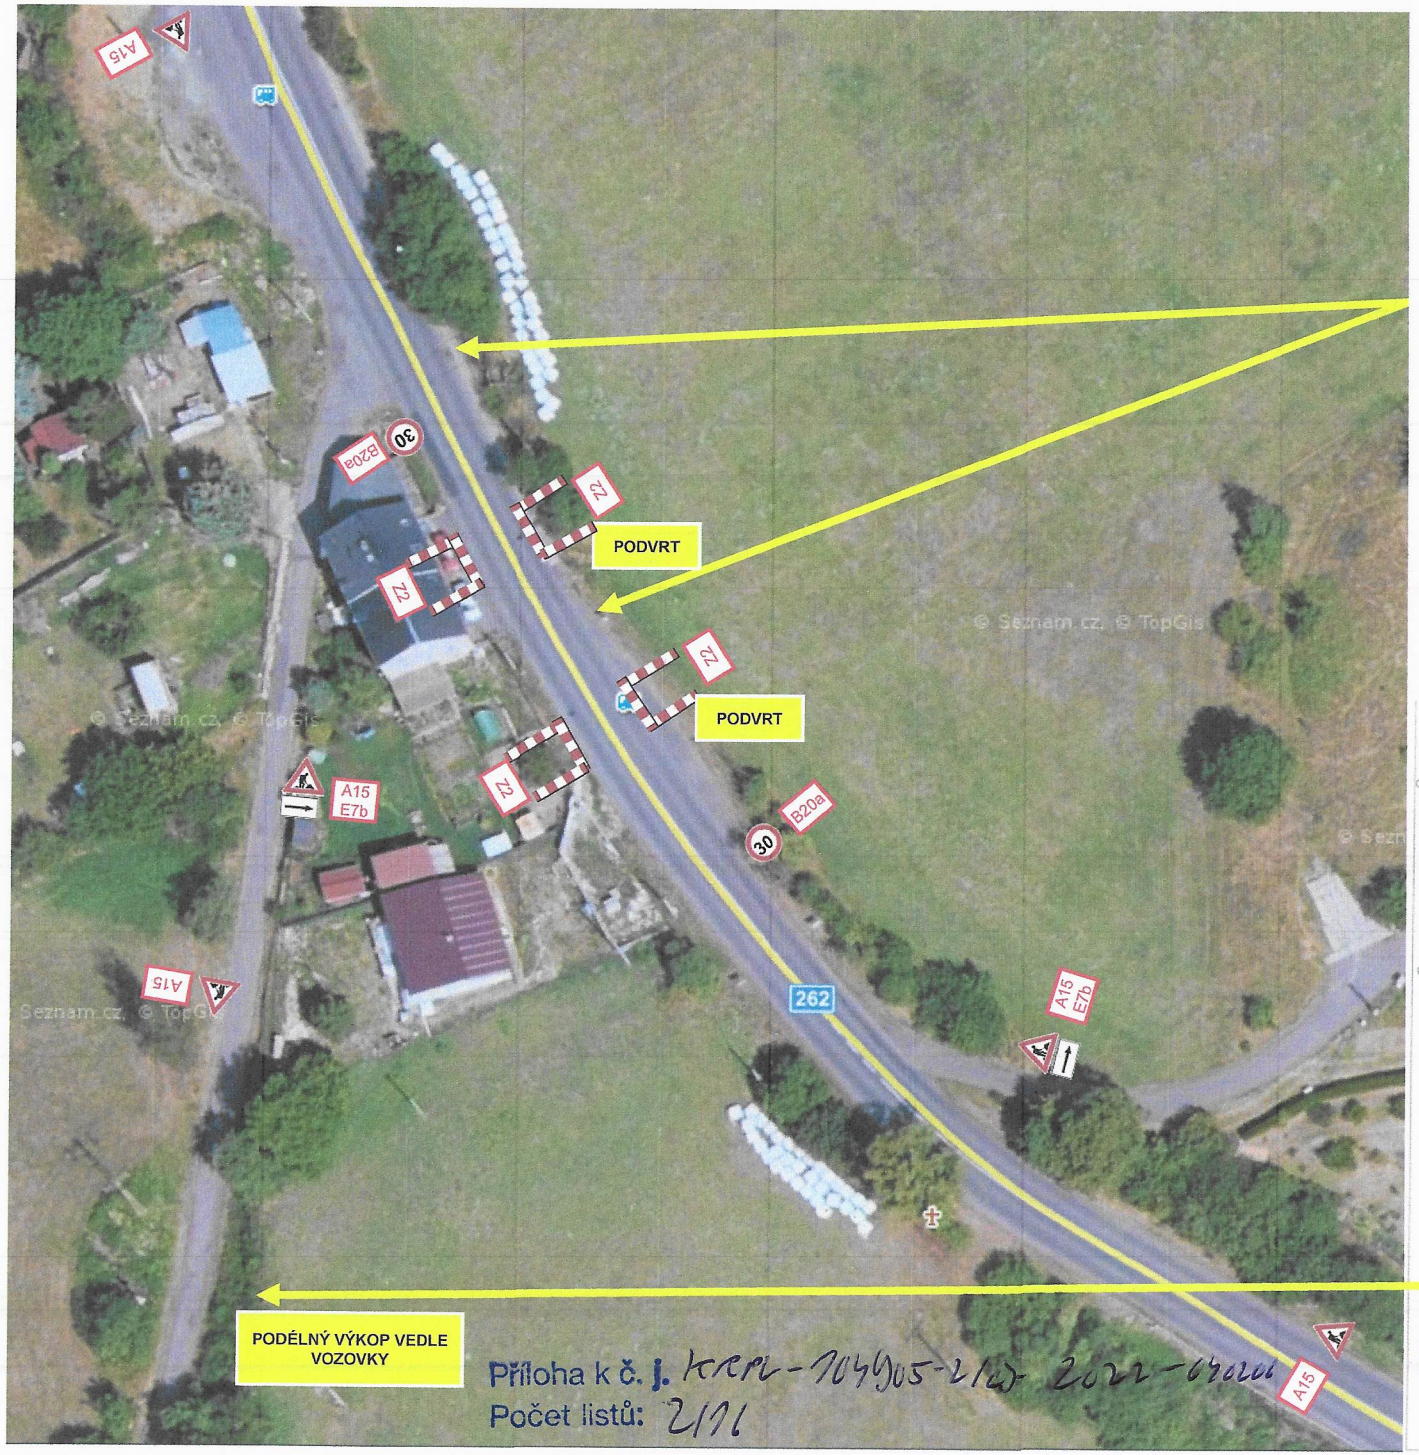

Příloha k č. j. KRPU-104905-2/ČJ-2022-040000
Počet listů: 2/1

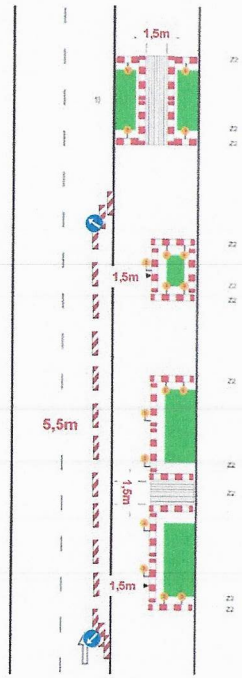

Schéma B/17

Standardní pracovní místo na chodníku, stezce pro cyklisty nebo stezce pro chodce a cyklisty.

podélné uzávěry
dle hloubky výkopu zábranou nebo zábradlím

červená výstražná světla typu 3, podélný odstup do 50 m

příčné uzávěry
dle hloubky výkopu zábranou nebo zábradlím

minimálně jedno červené jednostranné výstražné světlo typu 3 na každé uzávěře

hodnota A
min. 1,5 m nebo šířka stávajícího chodníku nebo stezky

1) označení pracovního místa na vozovce podle schémat B/1, B/2, B/4 až B/6, B/8, B/9, B/12 až B/14.3

Schéma B/2

Standardní pracovní místo na pozemní komunikaci s malým dopravním zatížením. Zúžení vozovky na jeden jízdní pruh.

příčná uzávěra zábradlím
minimálně 3 výstražná světla typu 1

podélná uzávěra odsazitelnými směrovacími deskami
odstup max. 10 m

podélná uzávěra zábradlím na straně chodníku, stezky pro cyklisty

příčná uzávěra zábradlím
minimálně 3 výstražná světla typu 1

1) může být ve výjimečných případech menší (viz kap. 6.1.2.)

2) užití dopravních značek a dopravních zařízení v případě souběžných parkovacích pruhů, chodníků nebo stezek pro cyklisty podle schémat B/16 až B/20

POLICIE ČR - KRAJSKÉ ŘEDITELSTVÍ POLICIE ÚSTECKÉHO KRAJE

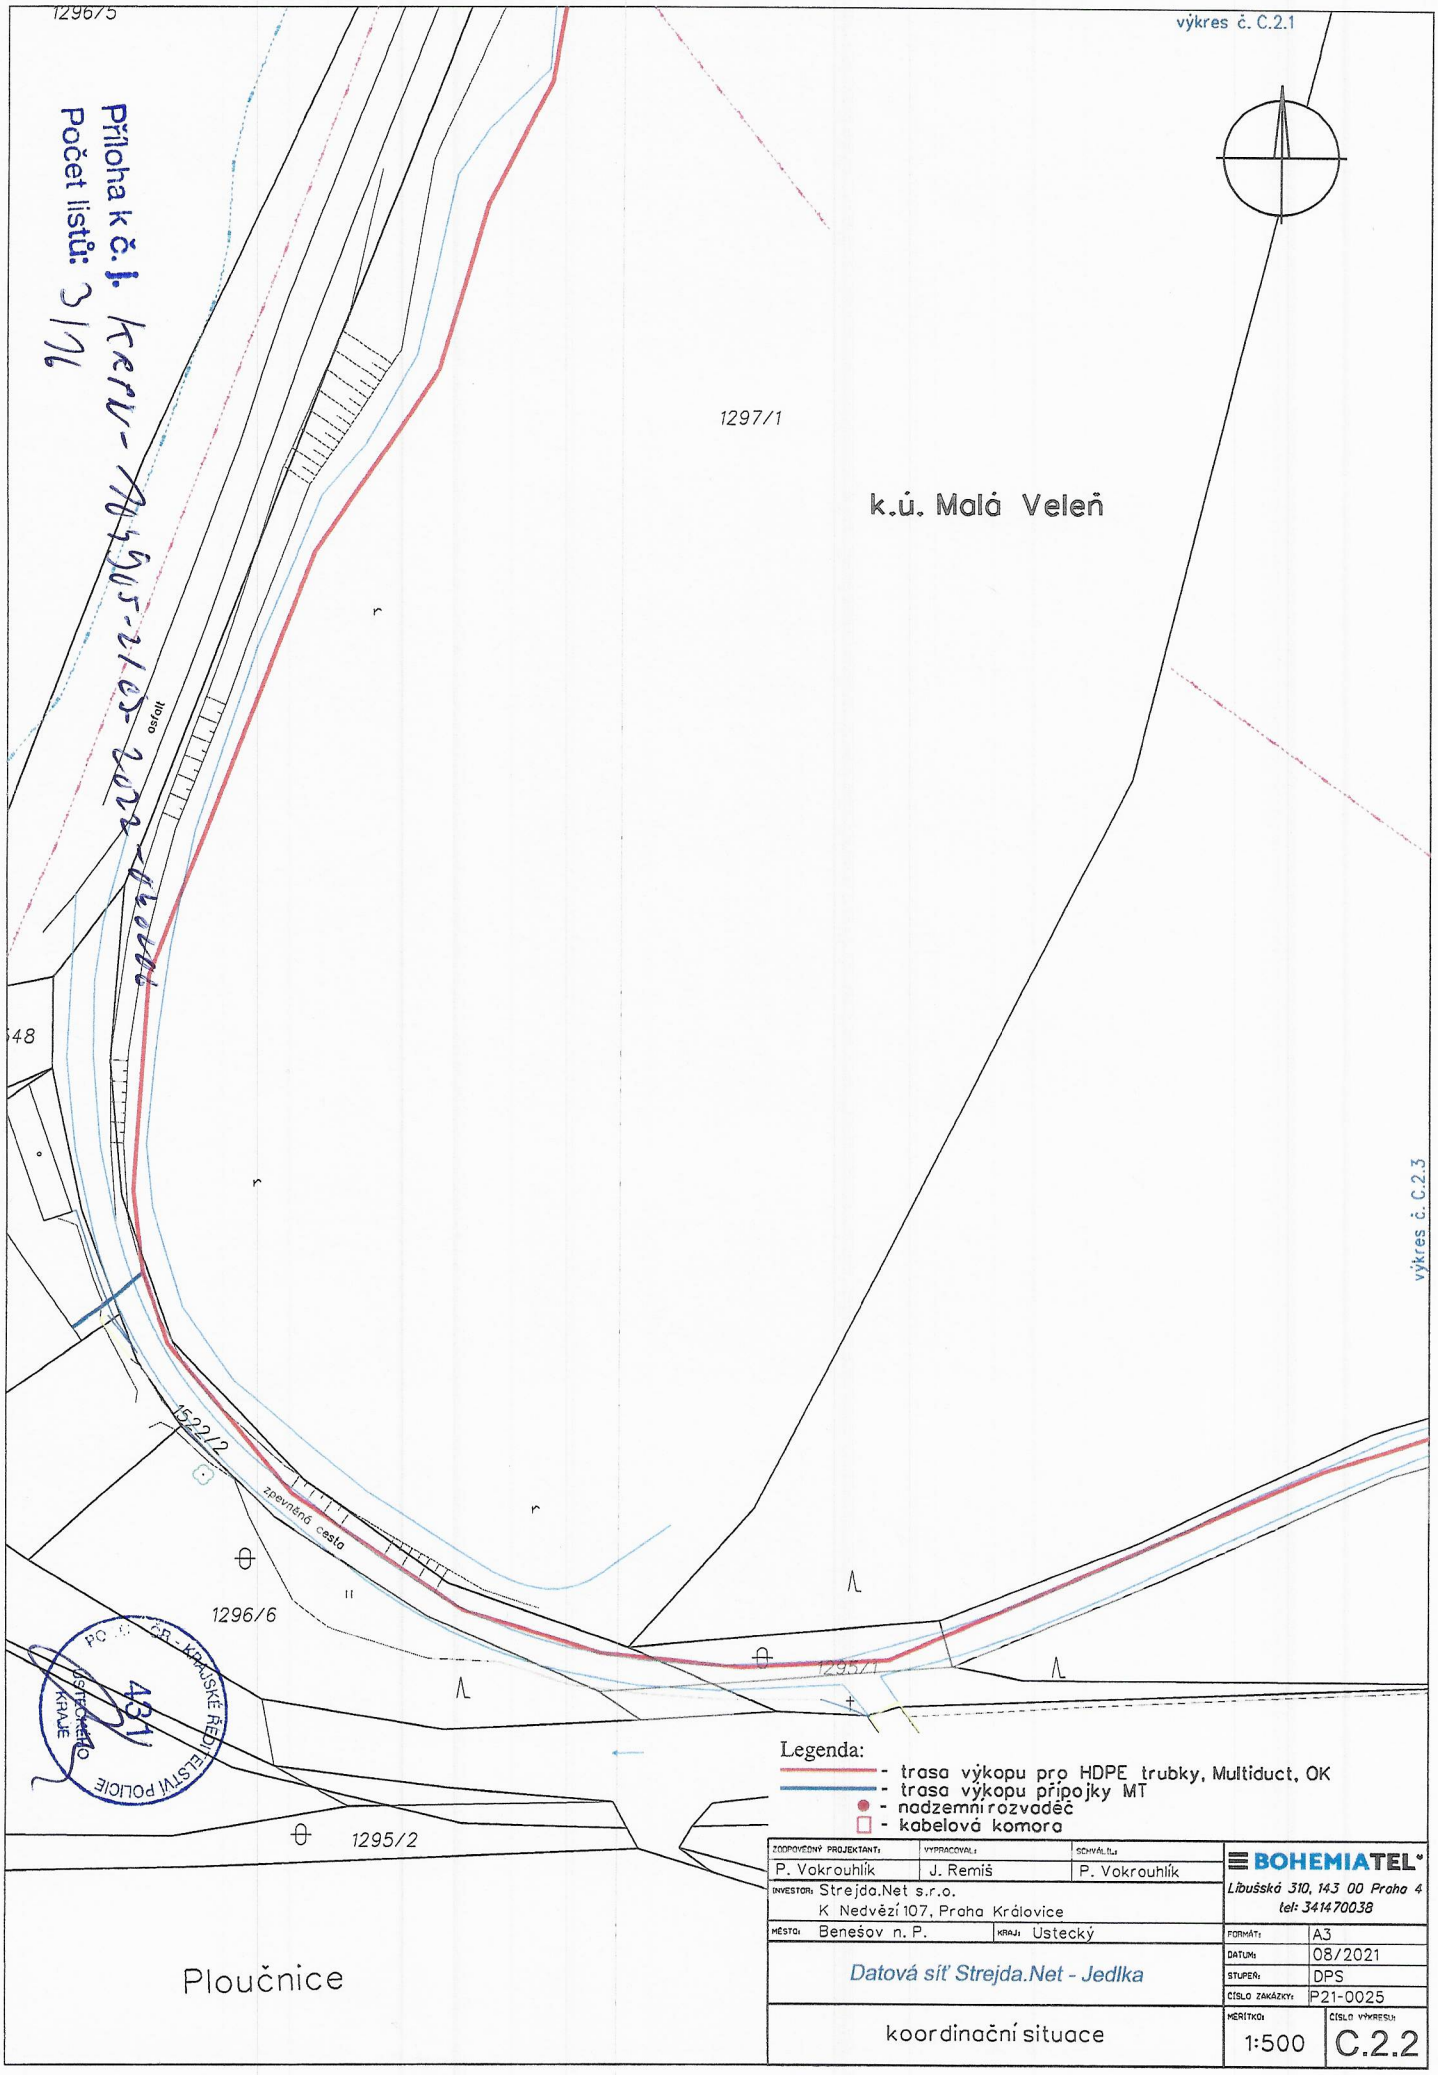
1296/5
výkres č. C.2.1
Příloha k č.j. KRPU-41905-2/ČJ-2021-050022
Počet listů: 3/16
1297/1
k.ú. Malá Veleň
asfalt
548
1522/2
zpevněná cesta
1296/6
1295/1
1295/2
výkres č. C.2.3
Ploučnice
Legenda:
- trasa výkopu pro HDPE trubky, Multiduct, OK
- trasa výkopu přípojky MT
- nadzemní rozvaděč
- kabelová komora
ZODPOVĚDNÝ PROJEKTANT: P. Vokrouhlík
VYPRACOVAL: J. Remiš
SCHVÁLIL: P. Vokrouhlík
INVESTOR: Strejda.Net s.r.o.
K Nedvězí 107, Praha Královice
MĚSTO: Benešov n. P.
KRAJ: Ústecký
Datová síť Strejda.Net - Jedlka
koordinační situace
BOHEMIATEL
Libušská 310, 143 00 Praha 4
tel: 341470038
FORMÁT: A3
DATUM: 08/2021
STUPEŇ: DPS
ČÍSLO ZAKÁZKY: P21-0025
MĚŘÍTKO: 1:500
ČÍSLO VÝKRESU: C.2.2

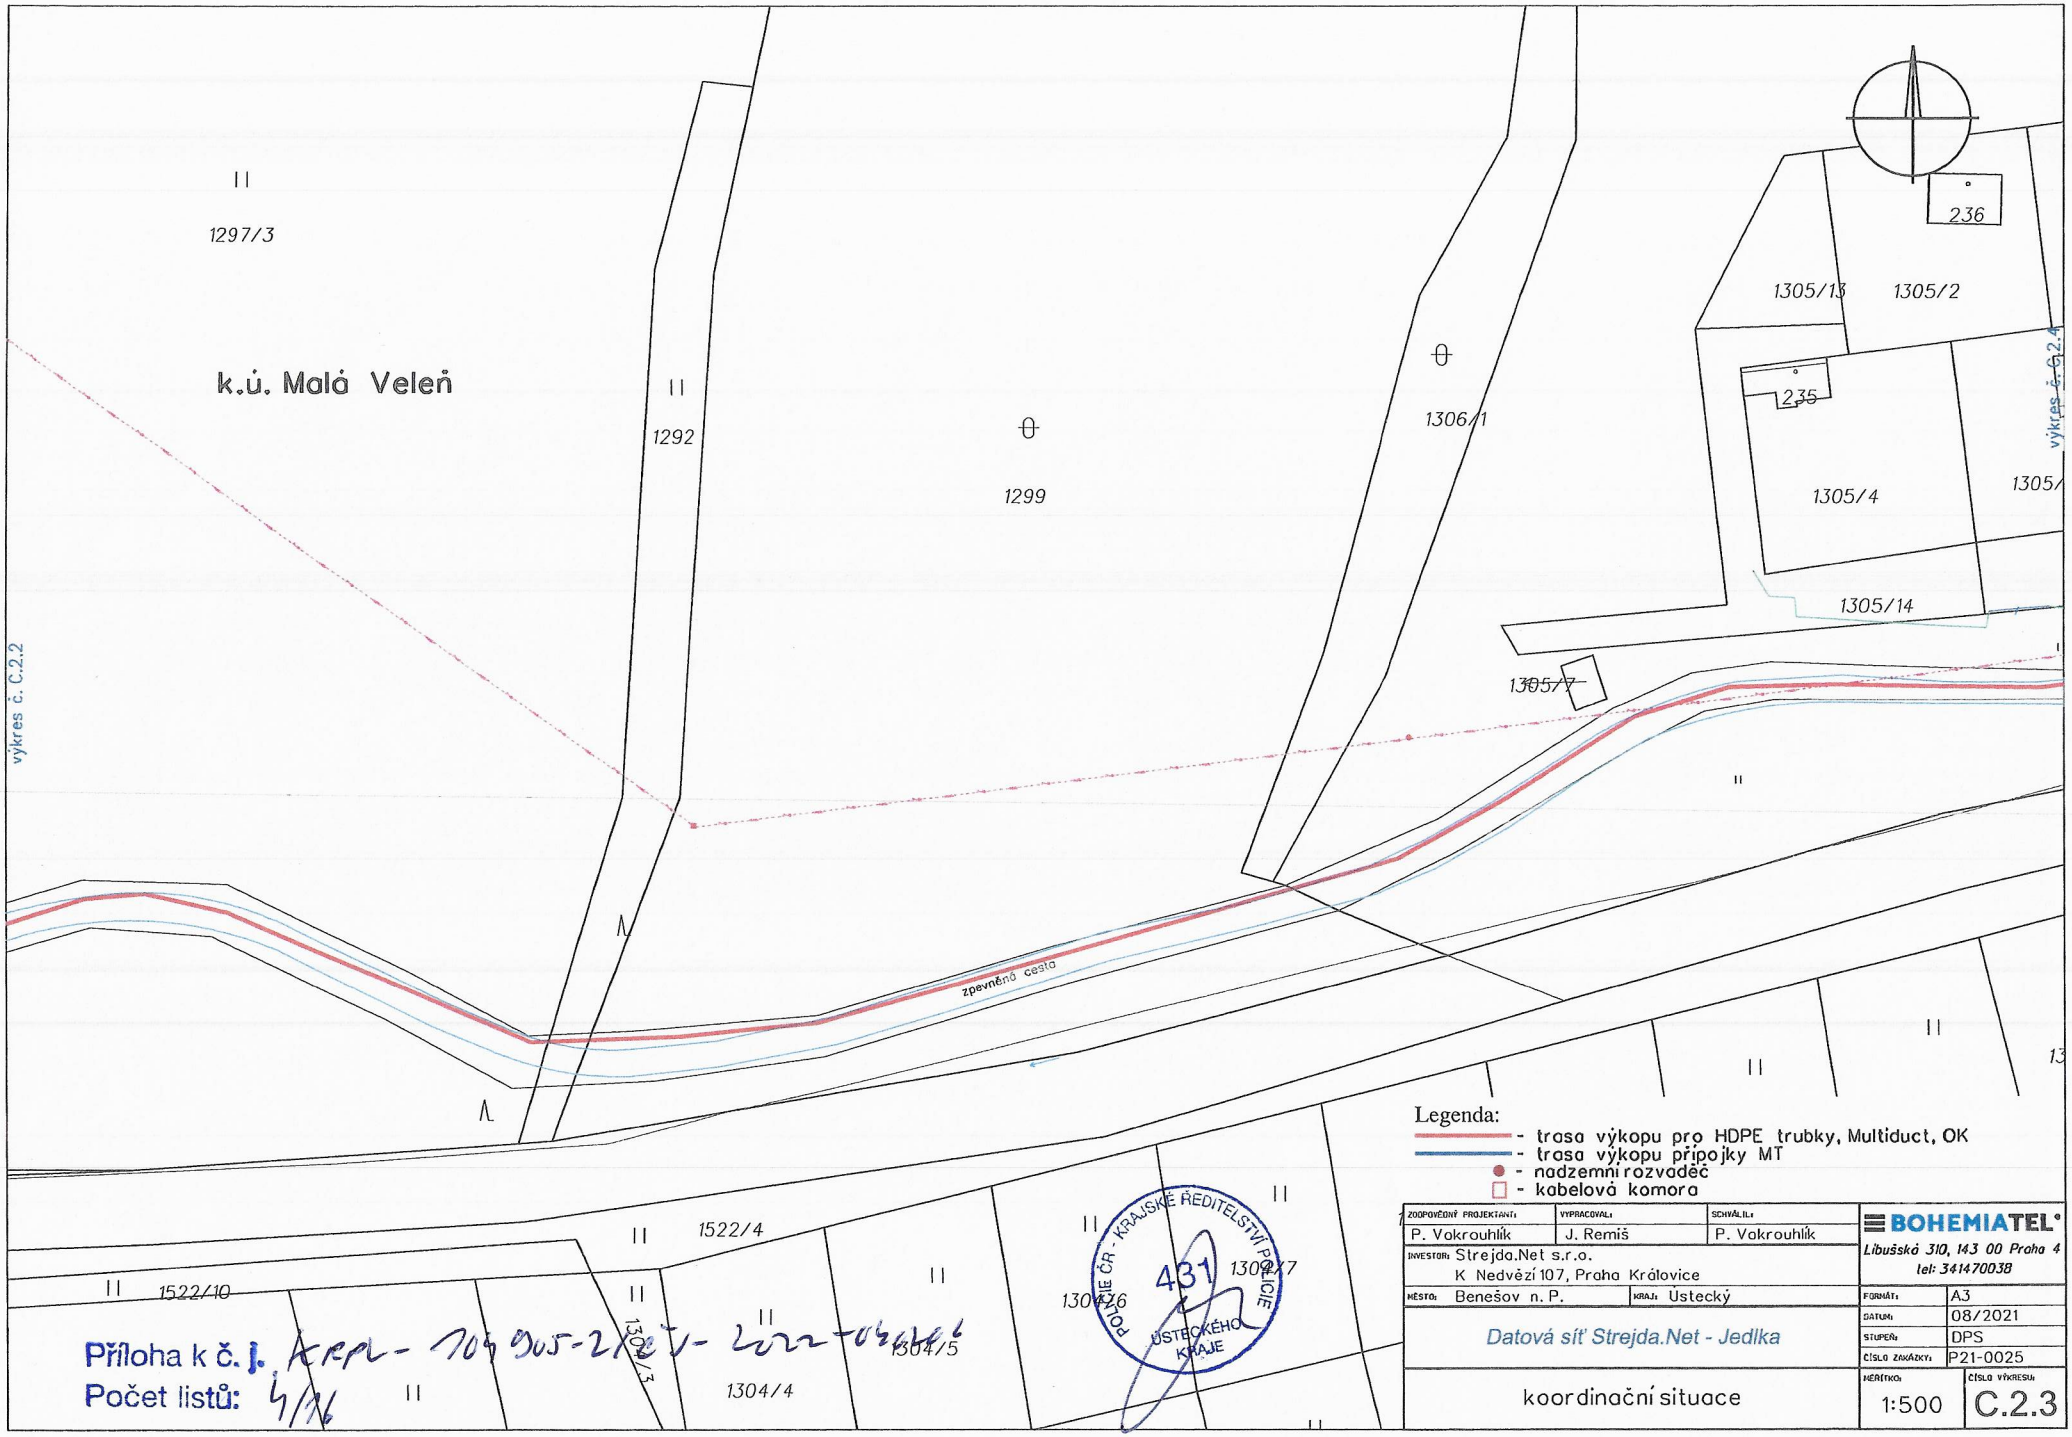

Příloha k č. j. KRPU-109905-2/ČJ-2022-040406

Počet listů: 4/16

ZODPOVĚDNÝ PROJEKTANT:	VYPRACOVAL:	SCHVÁLIL:
P. Vokrouhlík	J. Remiš	P. Vokrouhlík

INVESTOR: Strejda.Net s.r.o.
K Nedvězí 107, Praha Královice

MĚSTO: Benešov n. P. | KRAJ: Ústecký

Datová síť Strejda.Net - Jedlka

koordinační situace

BOHEMIATEL
Libušská 310, 143 00 Praha 4
tel: 341470038

FORMÁT:	A3
DATUM:	08/2021
STUPEŇ:	DPS
ČÍSLO ZAKÁZKY:	P21-0025
MĚŘÍTKO:	1:500
ČÍSLO VÝKRESU:	C.2.3

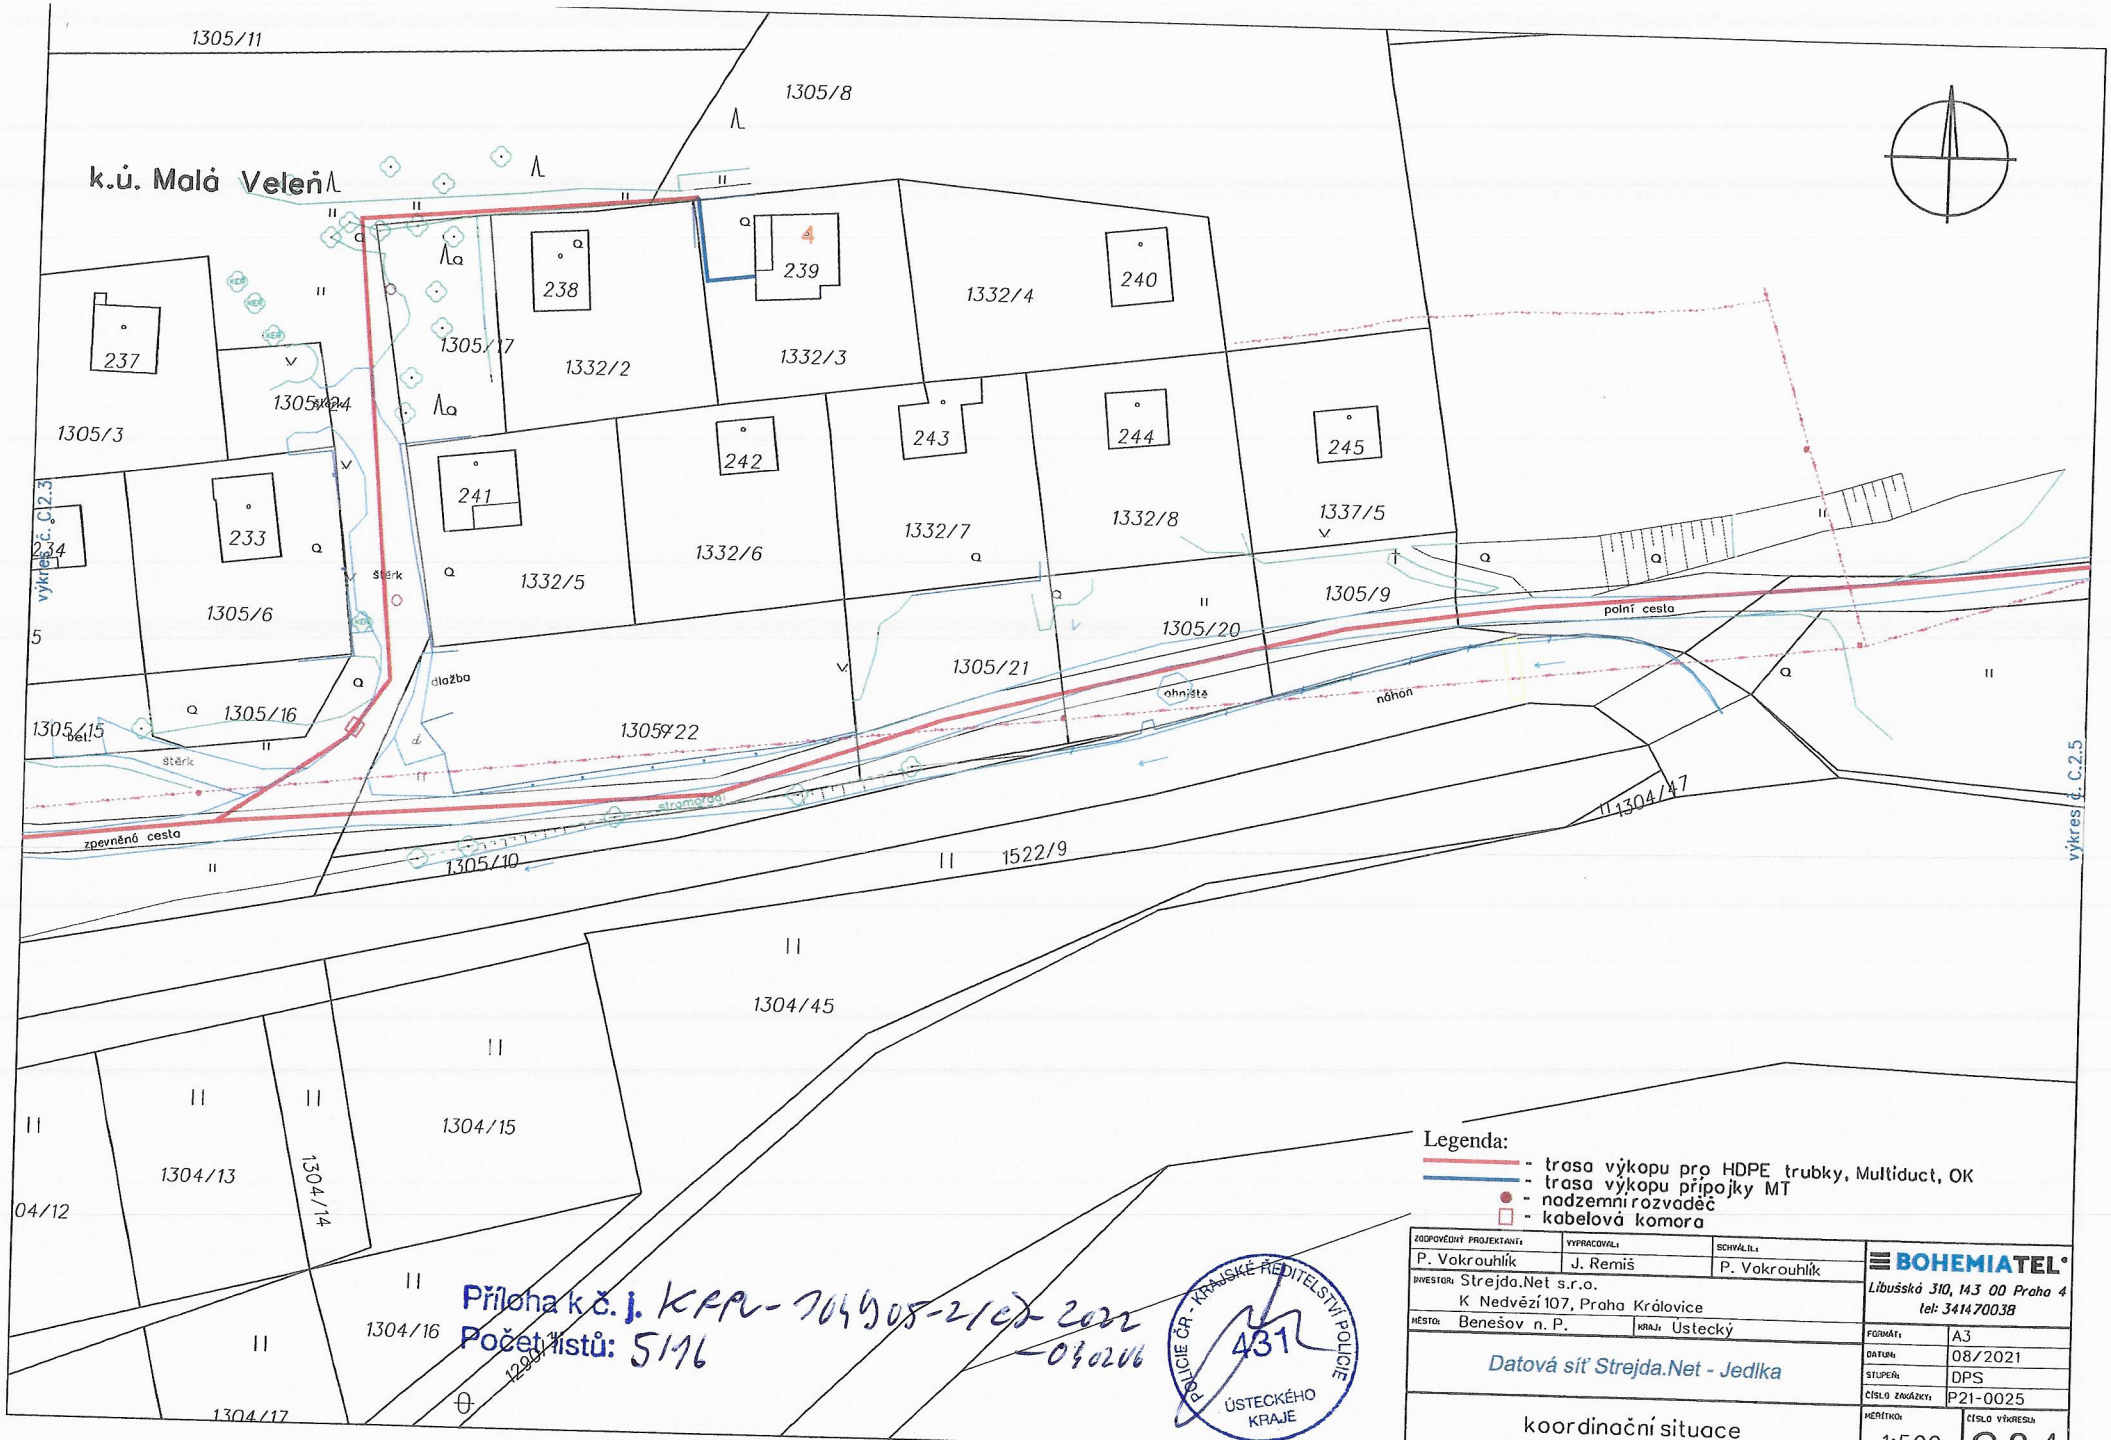

Legenda:

- trasa výkopu pro HDPE trubky, Multiduct, OK
- trasa výkopu přípojky MT
- nadzemní rozvaděč
- kabelová komora

Příloha k č. j. KRPU-70905-21/ČJ-2021-040206
Počet listů: 5/16

POLICIE ČR - KRAJSKÉ ŘEDITELSTVÍ POLICIE ÚSTECKÉHO KRAJE 431

ZODPOVĚDNÝ PROJEKTANT: P. Vokrouhlík	VYPRACOVAL: J. Remiš	SCHVÁLIL: P. Vokrouhlík
INVESTOR: Strejda.Net s.r.o. K Nedvězí 107, Praha Královice		
MĚSTO: Benešov n. P.	KRAJ: Ústecký	

BOHEMIATEL
Libušská 310, 143 00 Praha 4
tel: 341470038

Datová síť Strejda.Net - Jedlka

koordinační situace

FORMÁT:	A3
DATUM:	08/2021
STUPEŇ:	DPS
ČÍSLO ZAKÁZKY:	P21-0025
MĚŘÍTKO:	1:500
ČÍSLO VÝKRESU:	C.2.4

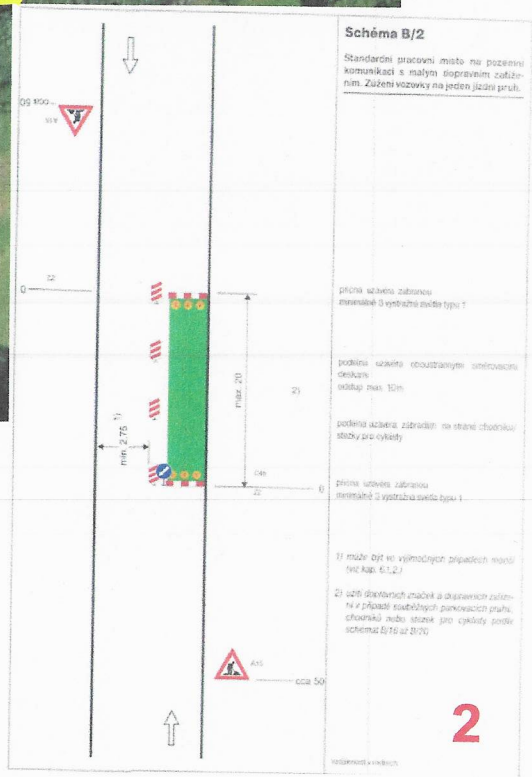

Příloha k č. j. KRPU-104905-21ČJ-2022-040206
Počet listů: 6/16

POLICIE ČR - KRAJSKÉ ŘEDITELSTVÍ POLICIE ÚSTECKÉHO KRAJE
481

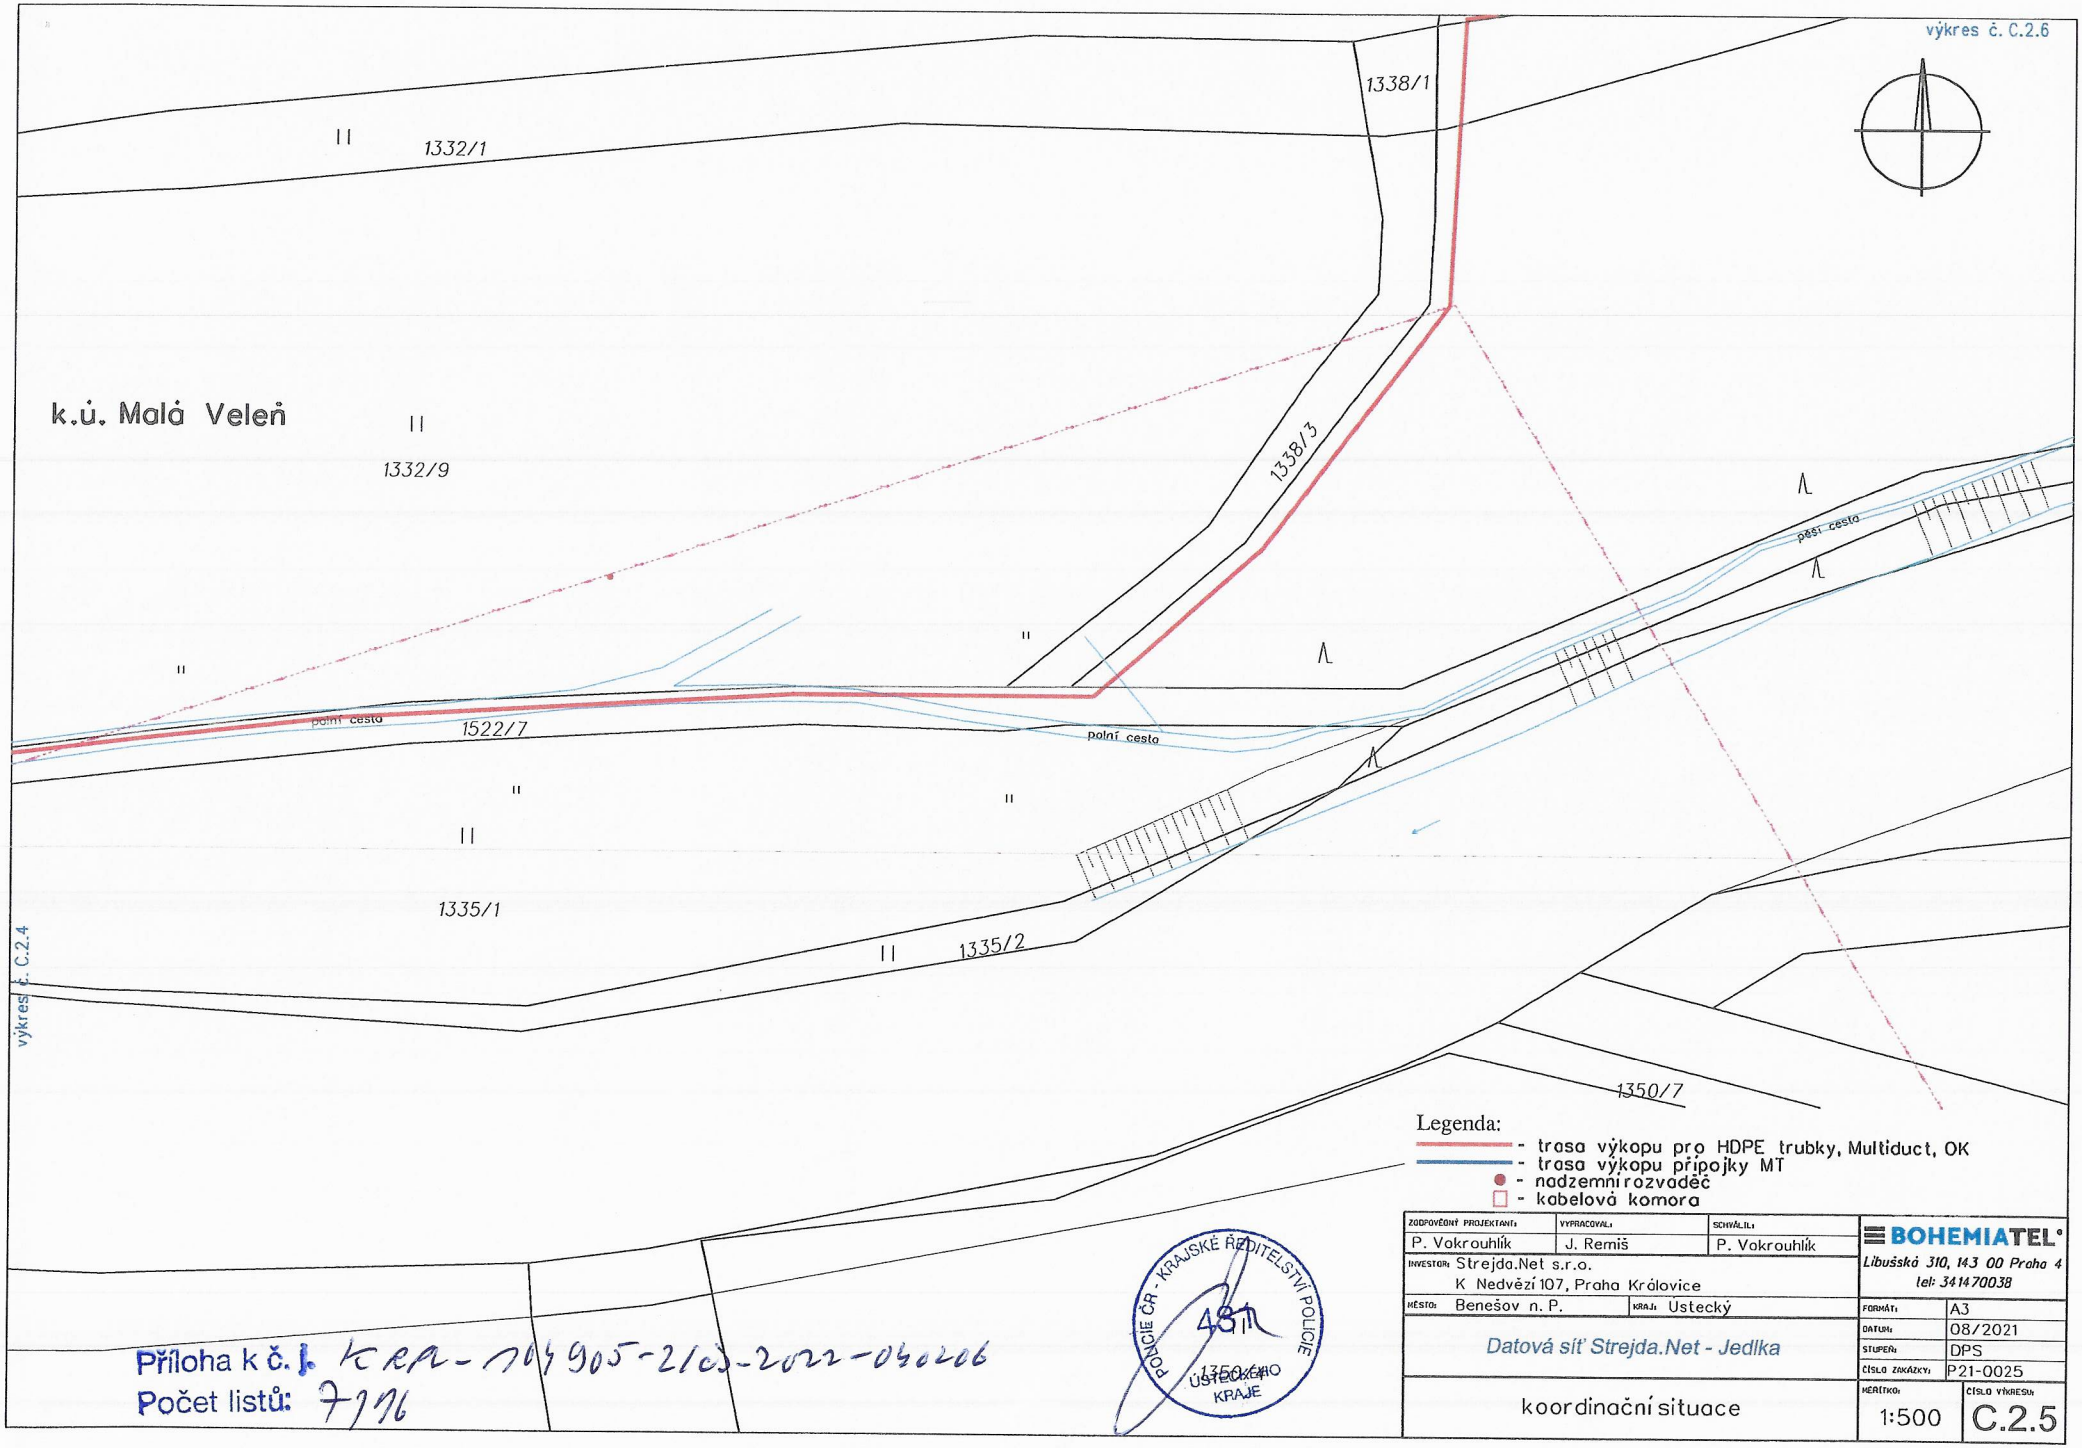

ZODPOVĚDNÝ PROJEKTANT:	VYPRACOVAL:	SCHVÁLIL:	BOHEMIATEL
P. Vokrouhlík	J. Remiš	P. Vokrouhlík	Libušská 310, 143 00 Praha 4 tel: 341470038
INVESTOR: Strejda.Net s.r.o. K Nedvězí 107, Praha Královice			
MĚSTO: Benešov n. P.	KRAJ: Ústecký		FORMÁT: A3
Datová síť Strejda.Net - Jedlka			DATUM: 08/2021
			STUPEŇ: DPS
			ČÍSLO ZAKÁZKY: P21-0025
koordinační situace			MĚŘÍTKO: 1:500 ČÍSLO VÝKRESU: C.2.5

POLICIE ČR - KRAJSKÉ ŘEDITELSTVÍ POLICIE ÚSTECKÉHO KRAJE 481 1350/4HO

Příloha k č.j. KRPU-104905-2/ČJ-2022-040206
Počet listů: 7/16

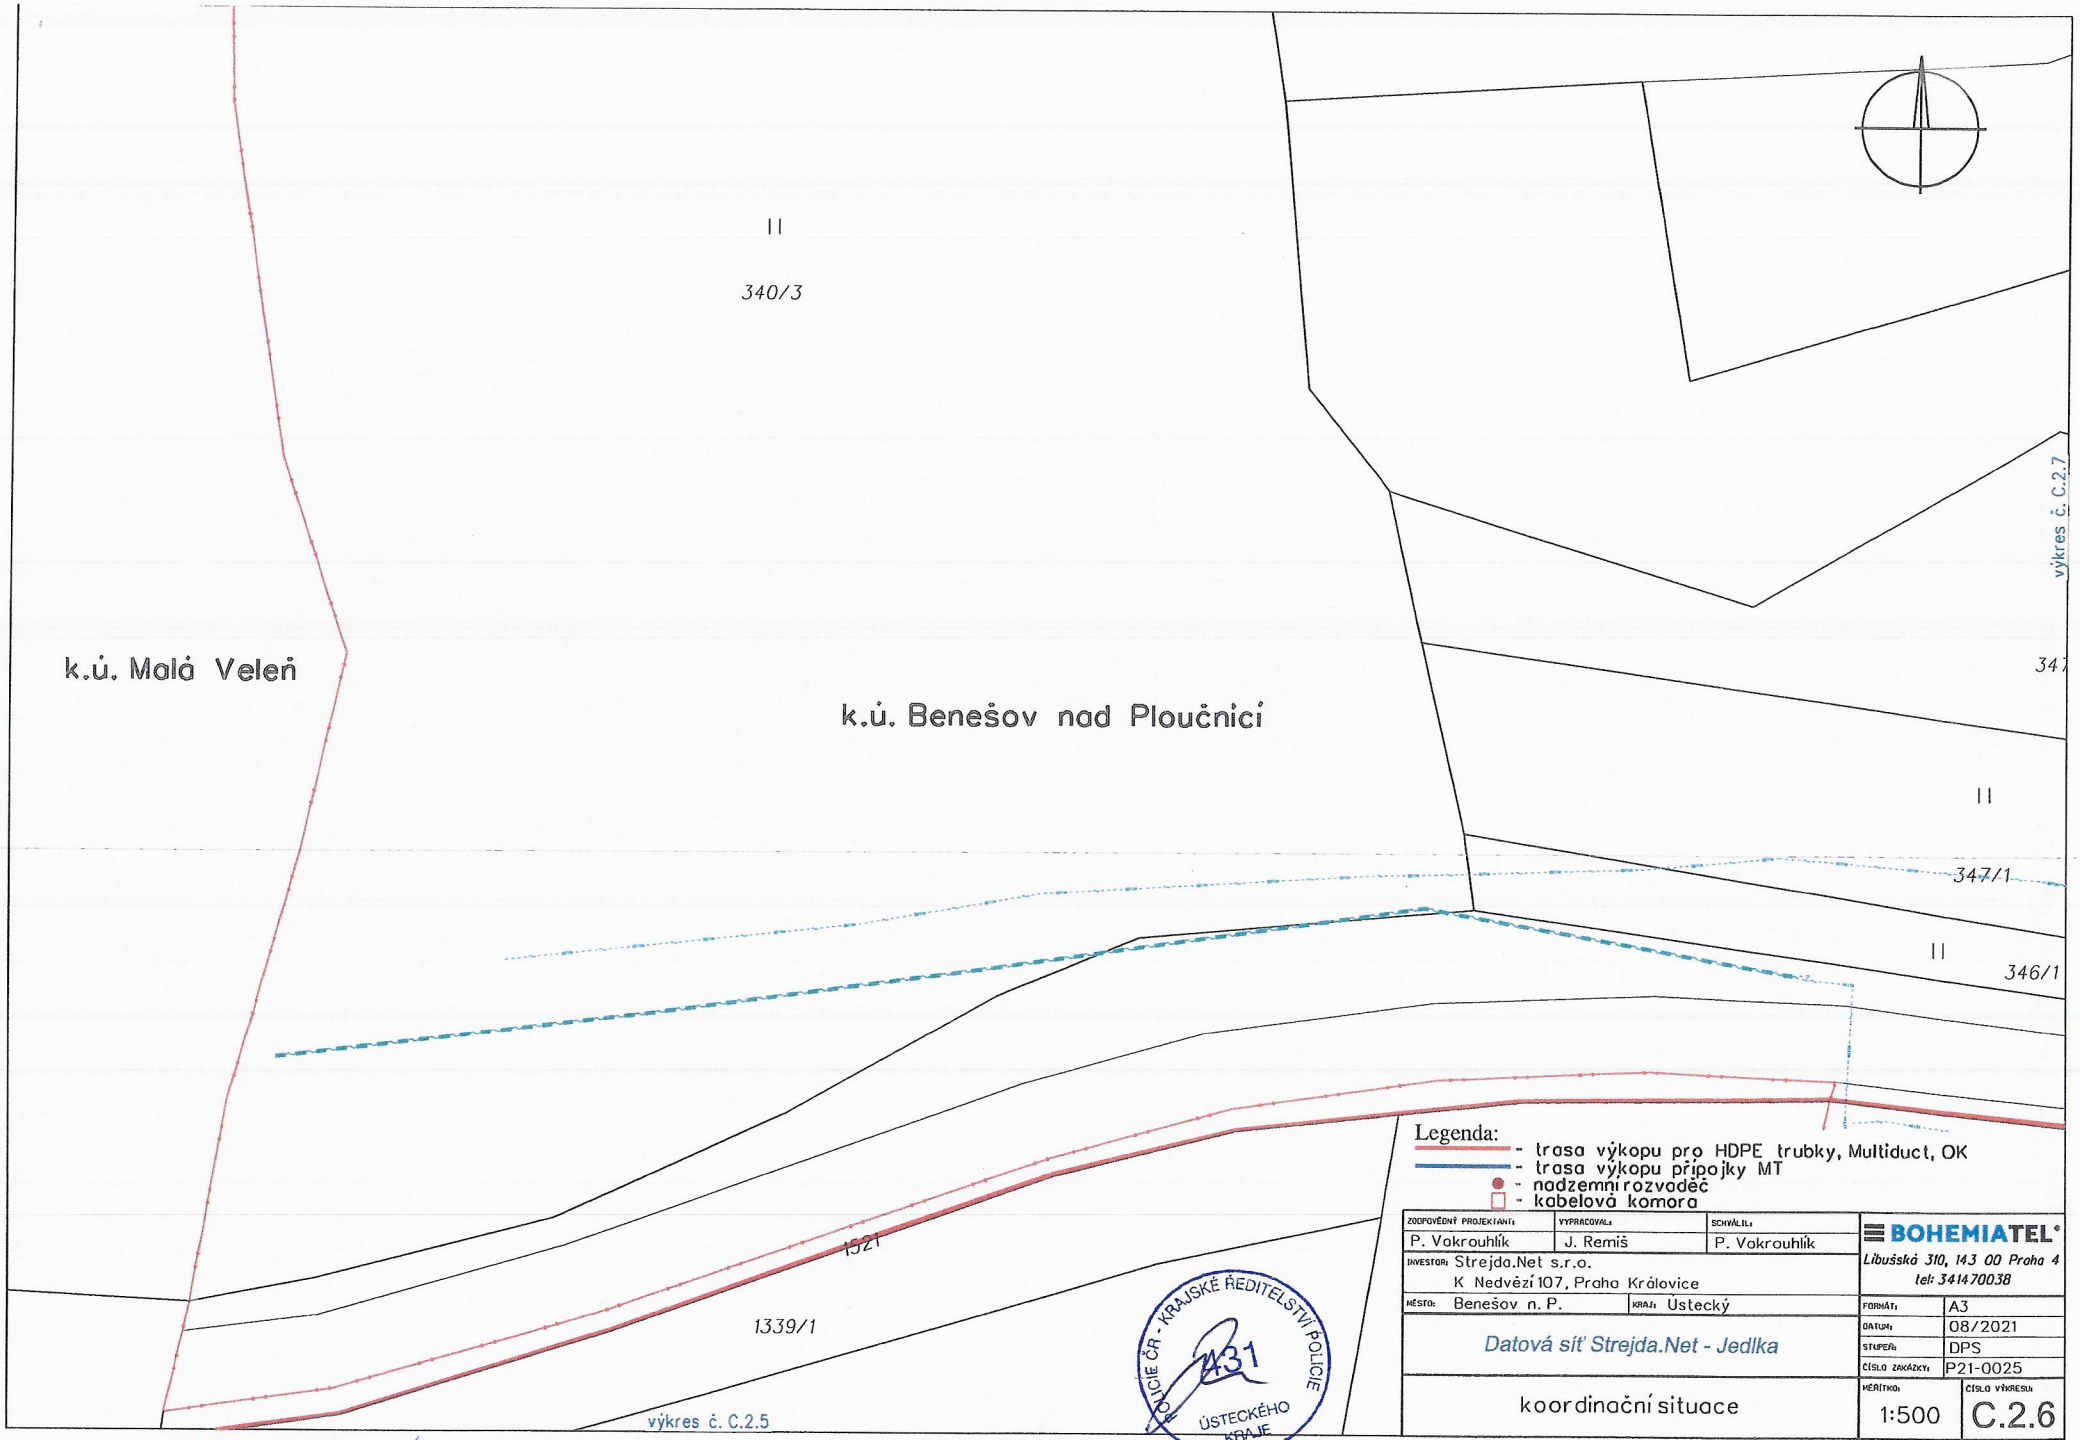

ZODPOVĚDNÝ PROJEKTANT:	VYPRACOVAL:	SCHVÁLIL:	BOHEMIATEL
P. Vokrouhlík	J. Remiš	P. Vokrouhlík	Libušská 310, 143 00 Praha 4 tel: 341470038
INVESTOR: Strejda.Net s.r.o. K Nedvězí 107, Praha Královice			
MĚSTO: Benešov n. P.	KRAJ: Ústecký		FORMÁT: A3
Datová síť Strejda.Net - Jedlka			DATUM: 08/2021
			STUPEŇ: DPS
			ČÍSLO ZAKÁZKY: P21-0025
koordinační situace			MĚŘÍTKO: 1:500 ČÍSLO VÝKRESU: C.2.6

Příloha k č. j. KRPU-107905-2/ČJ-2022-040206
Počet listů: 8/16

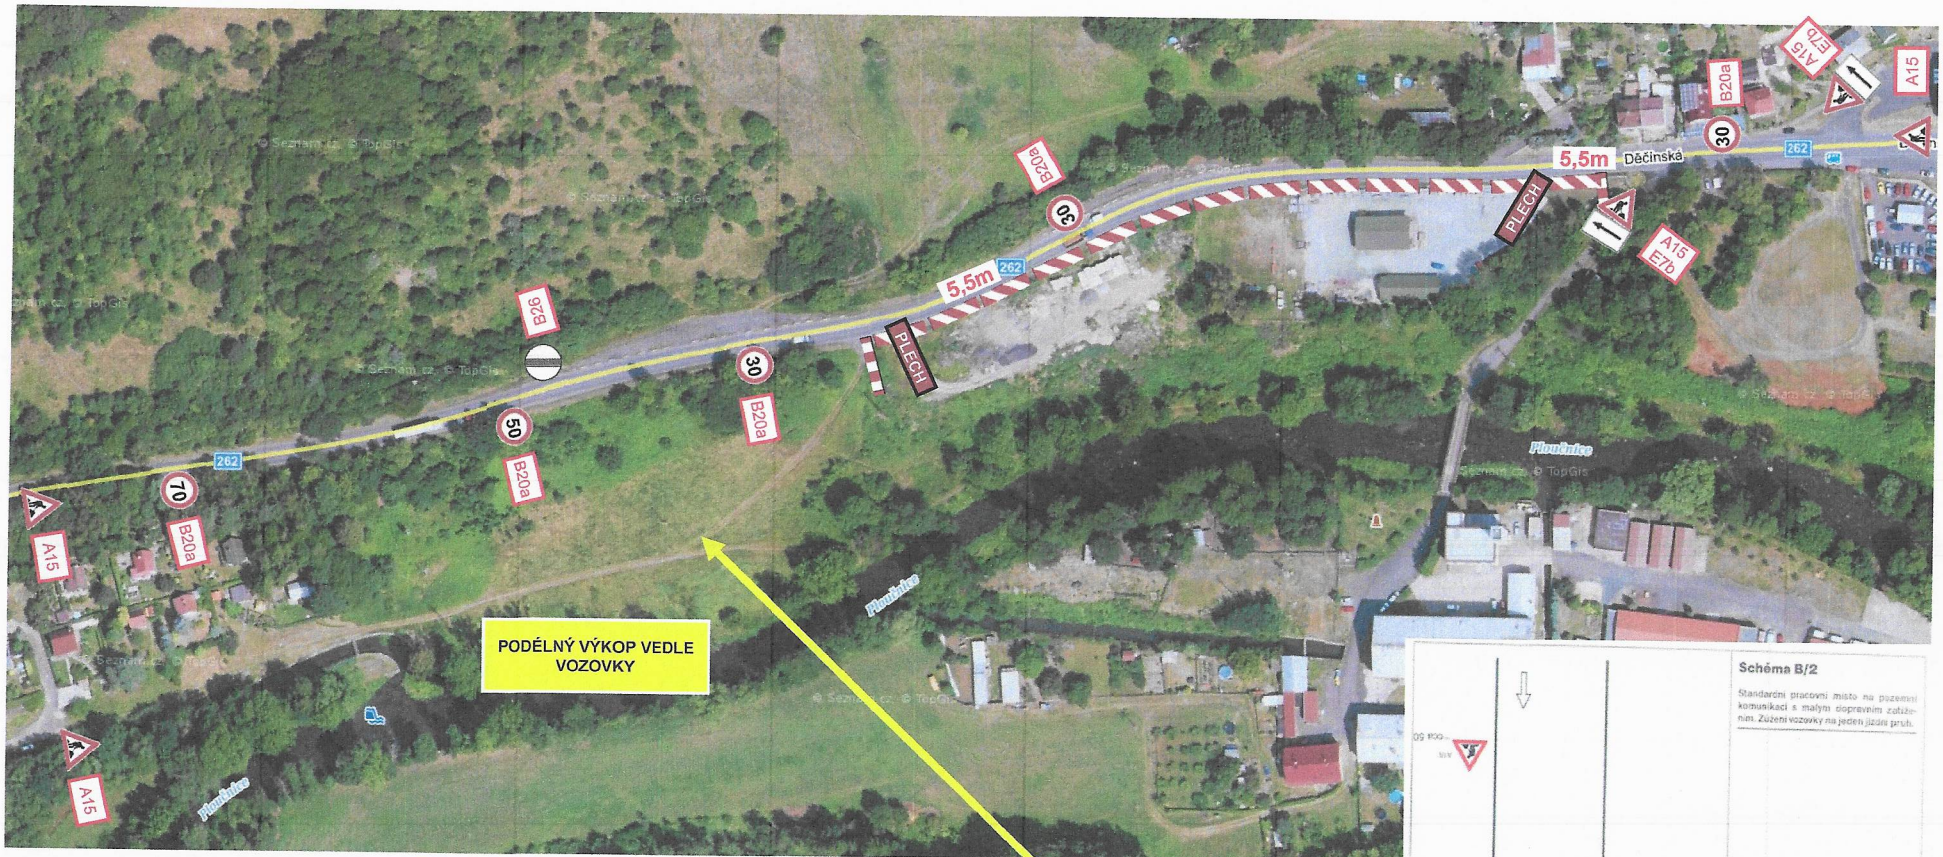

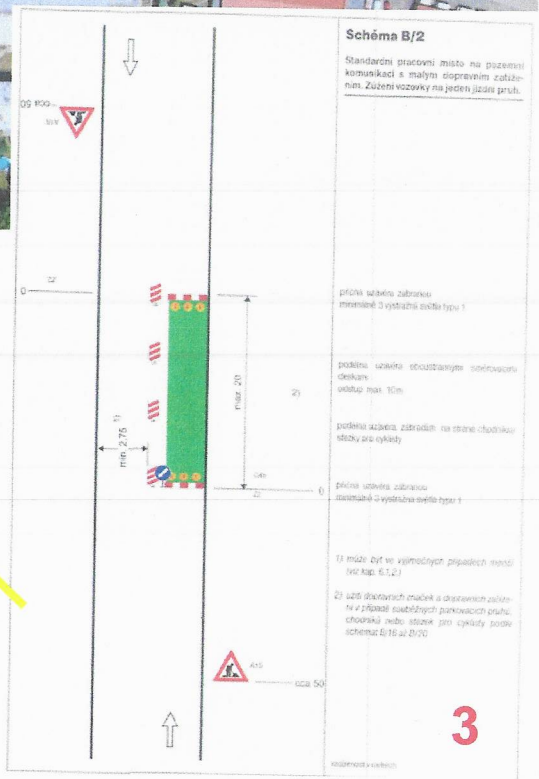

Příloha k č. j. KRPA-104905-21/ČJ-2022-040206

Počet listů: 9/11

POLICIE ČR - KRAJSKÉ ŘEDITELSTVÍ POLICIE ÚSTECKÉHO KRAJE 431

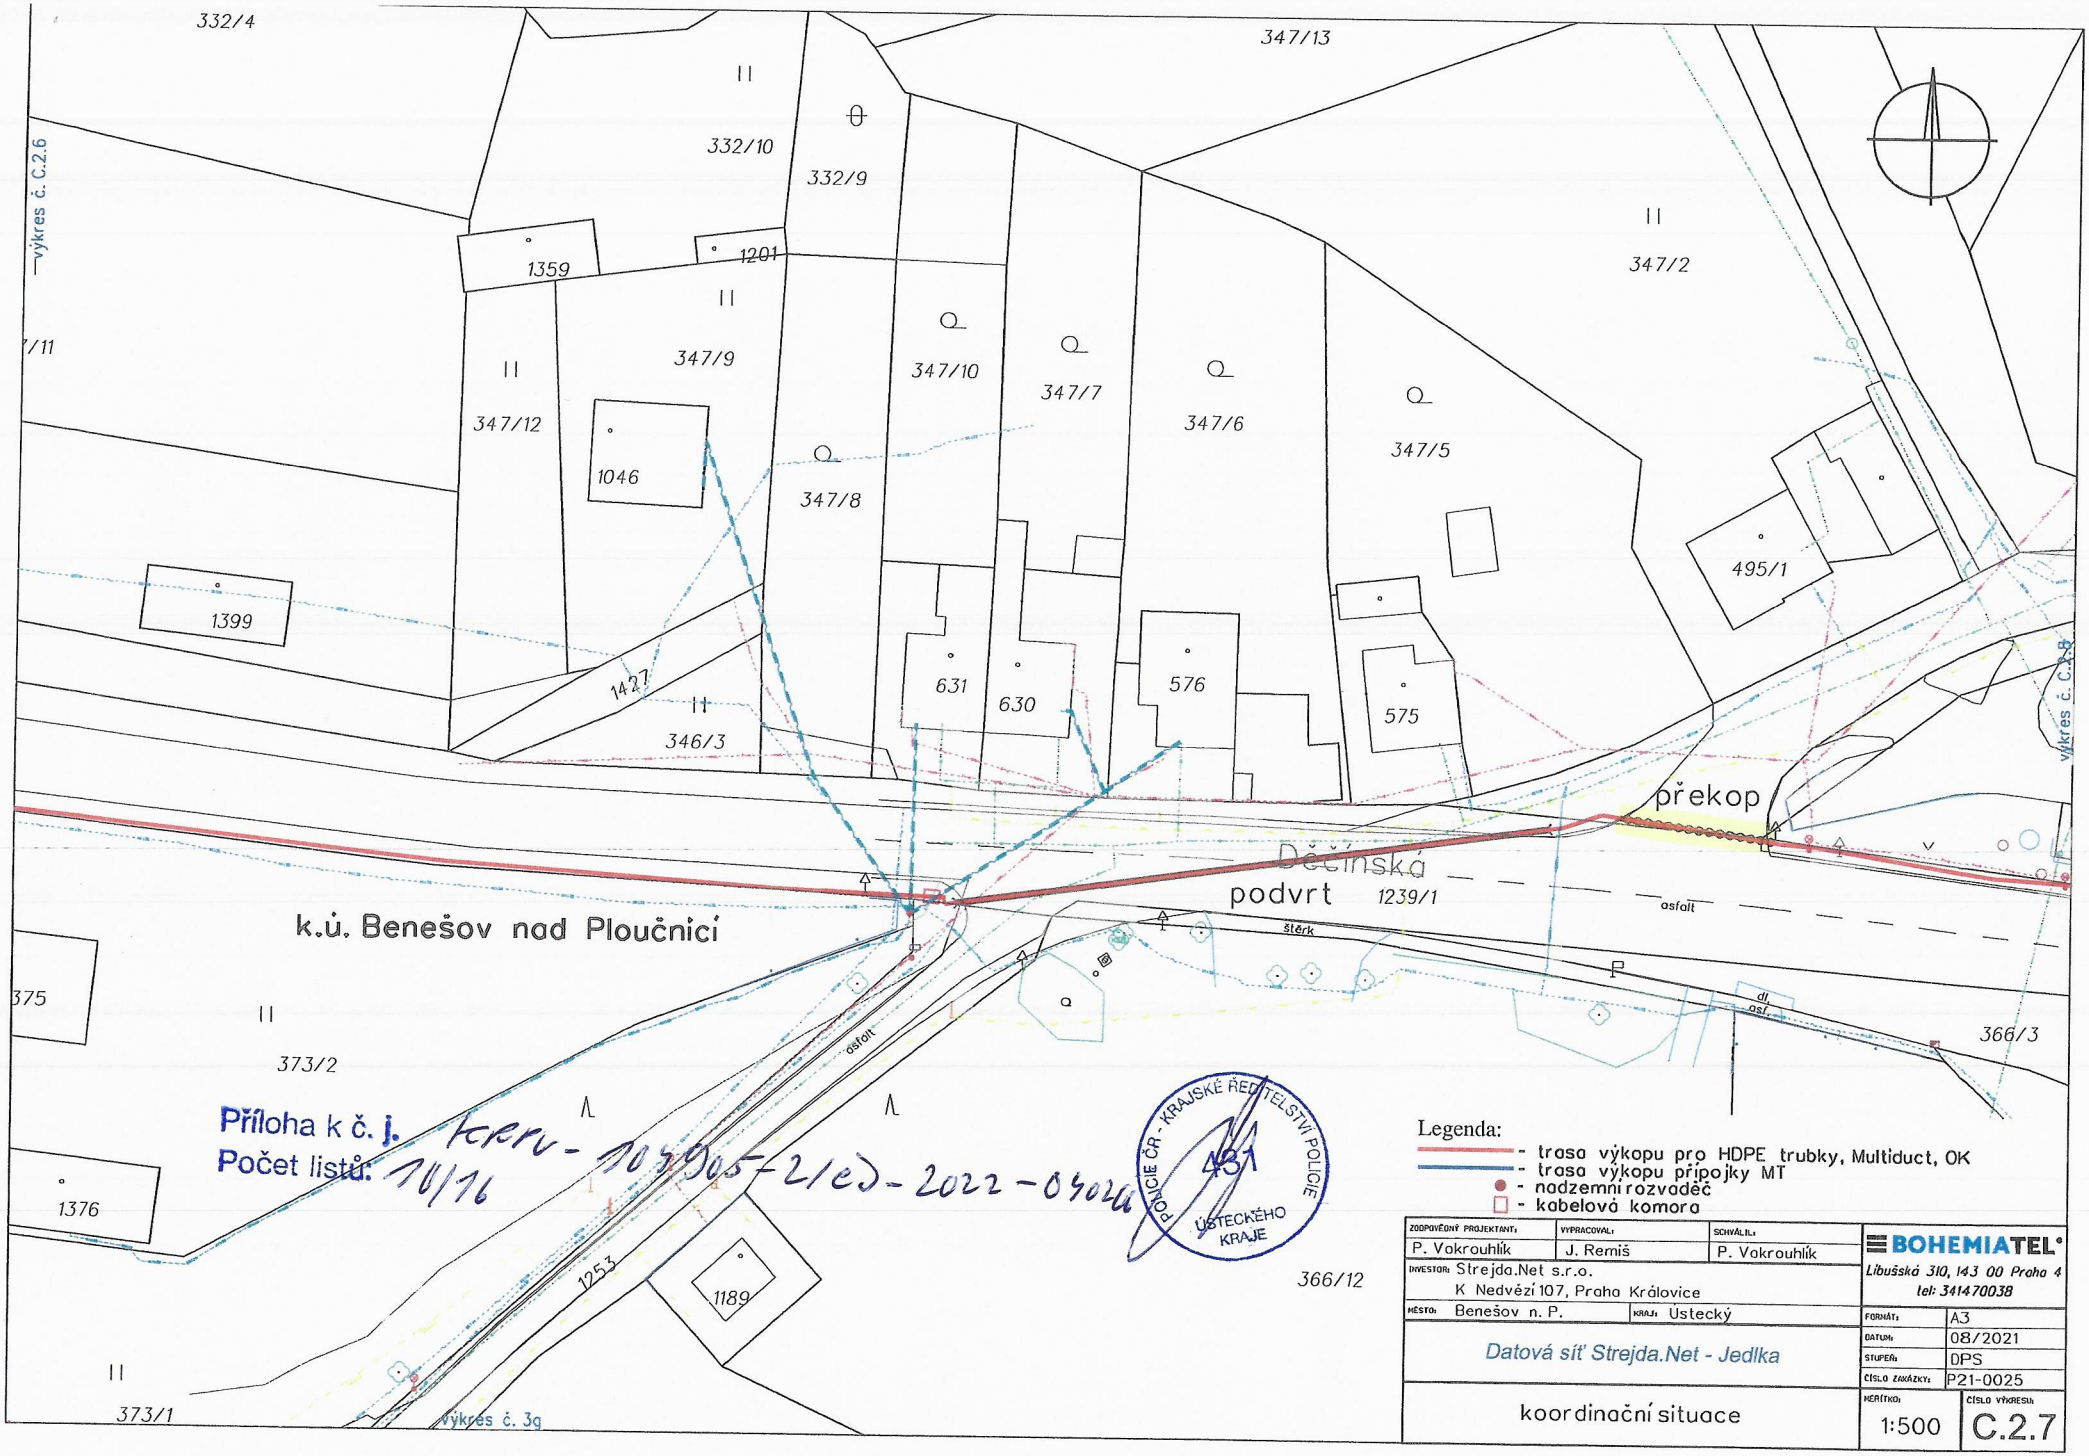

ZODPOVĚDNÝ PROJEKTANT:	VYPRACOVAL:	SCHVÁLIL:
P. Vokrouhlík	J. Remiš	P. Vokrouhlík

INVESTOR: Strejda.Net s.r.o.
K Nedvězí 107, Praha Královice

MĚSTO: Benešov n. P. KRAJ: Ústecký

Datová síť Strejda.Net - Jedlka

koordinační situace

BOHEMIATEL
Libušská 310, 143 00 Praha 4
tel: 341470038

FORMÁT:	A3
DATUM:	08/2021
STUPEŇ:	DPS
ČÍSLO ZAKÁZKY:	P21-0025
MĚŘÍTKO:	1:500
ČÍSLO VÝKRESU:	C.2.7

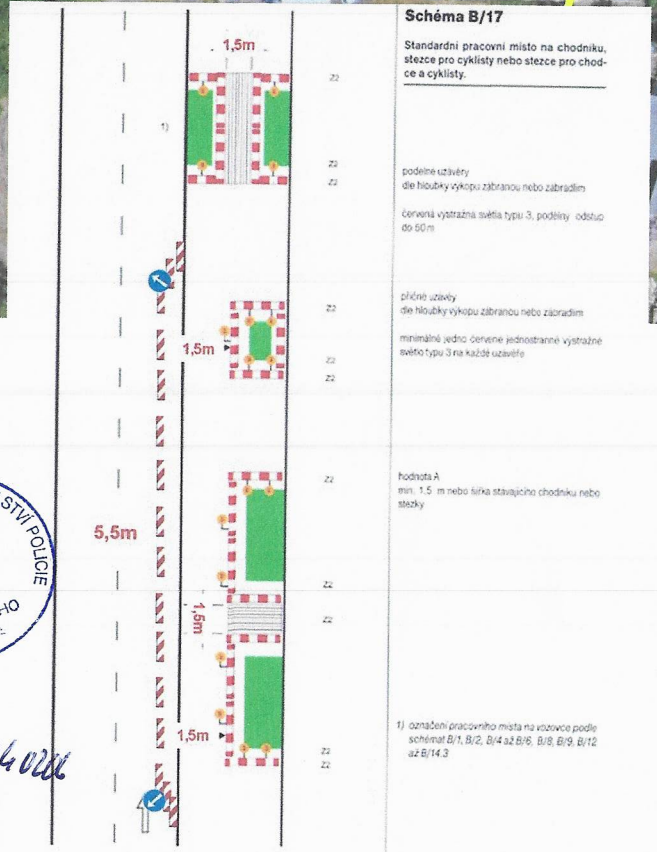

Schéma B/17

Standardní pracovní místo na chodníku, stezce pro cyklisty nebo stezce pro chodce a cyklisty.

podélné uzávěry
dle hloubky výkopu zábranou nebo zábradlím

červená výstražná světla typu 3, podélný odstup do 50 m

příčné uzávěry
dle hloubky výkopu zábranou nebo zábradlím

minimálně jedno červené jednostranné výstražné světlo typu 3 na každé uzávěře

hodnota A
min. 1,5 m nebo šířka stávajícího chodníku nebo stezky

1) označení pracovního místa na vozovce podle schémat B/1, B/2, B/4 až B/6, B/8, B/9, B/12 až B/14.3

POLICIE ČR - KRAJSKÉ ŘEDITELSTVÍ POLICIE ÚSTECKÉHO KRAJE

Příloha k č. j. KRPU-104 905-21/ČJ-2022-040006
Počet listů: 11/16

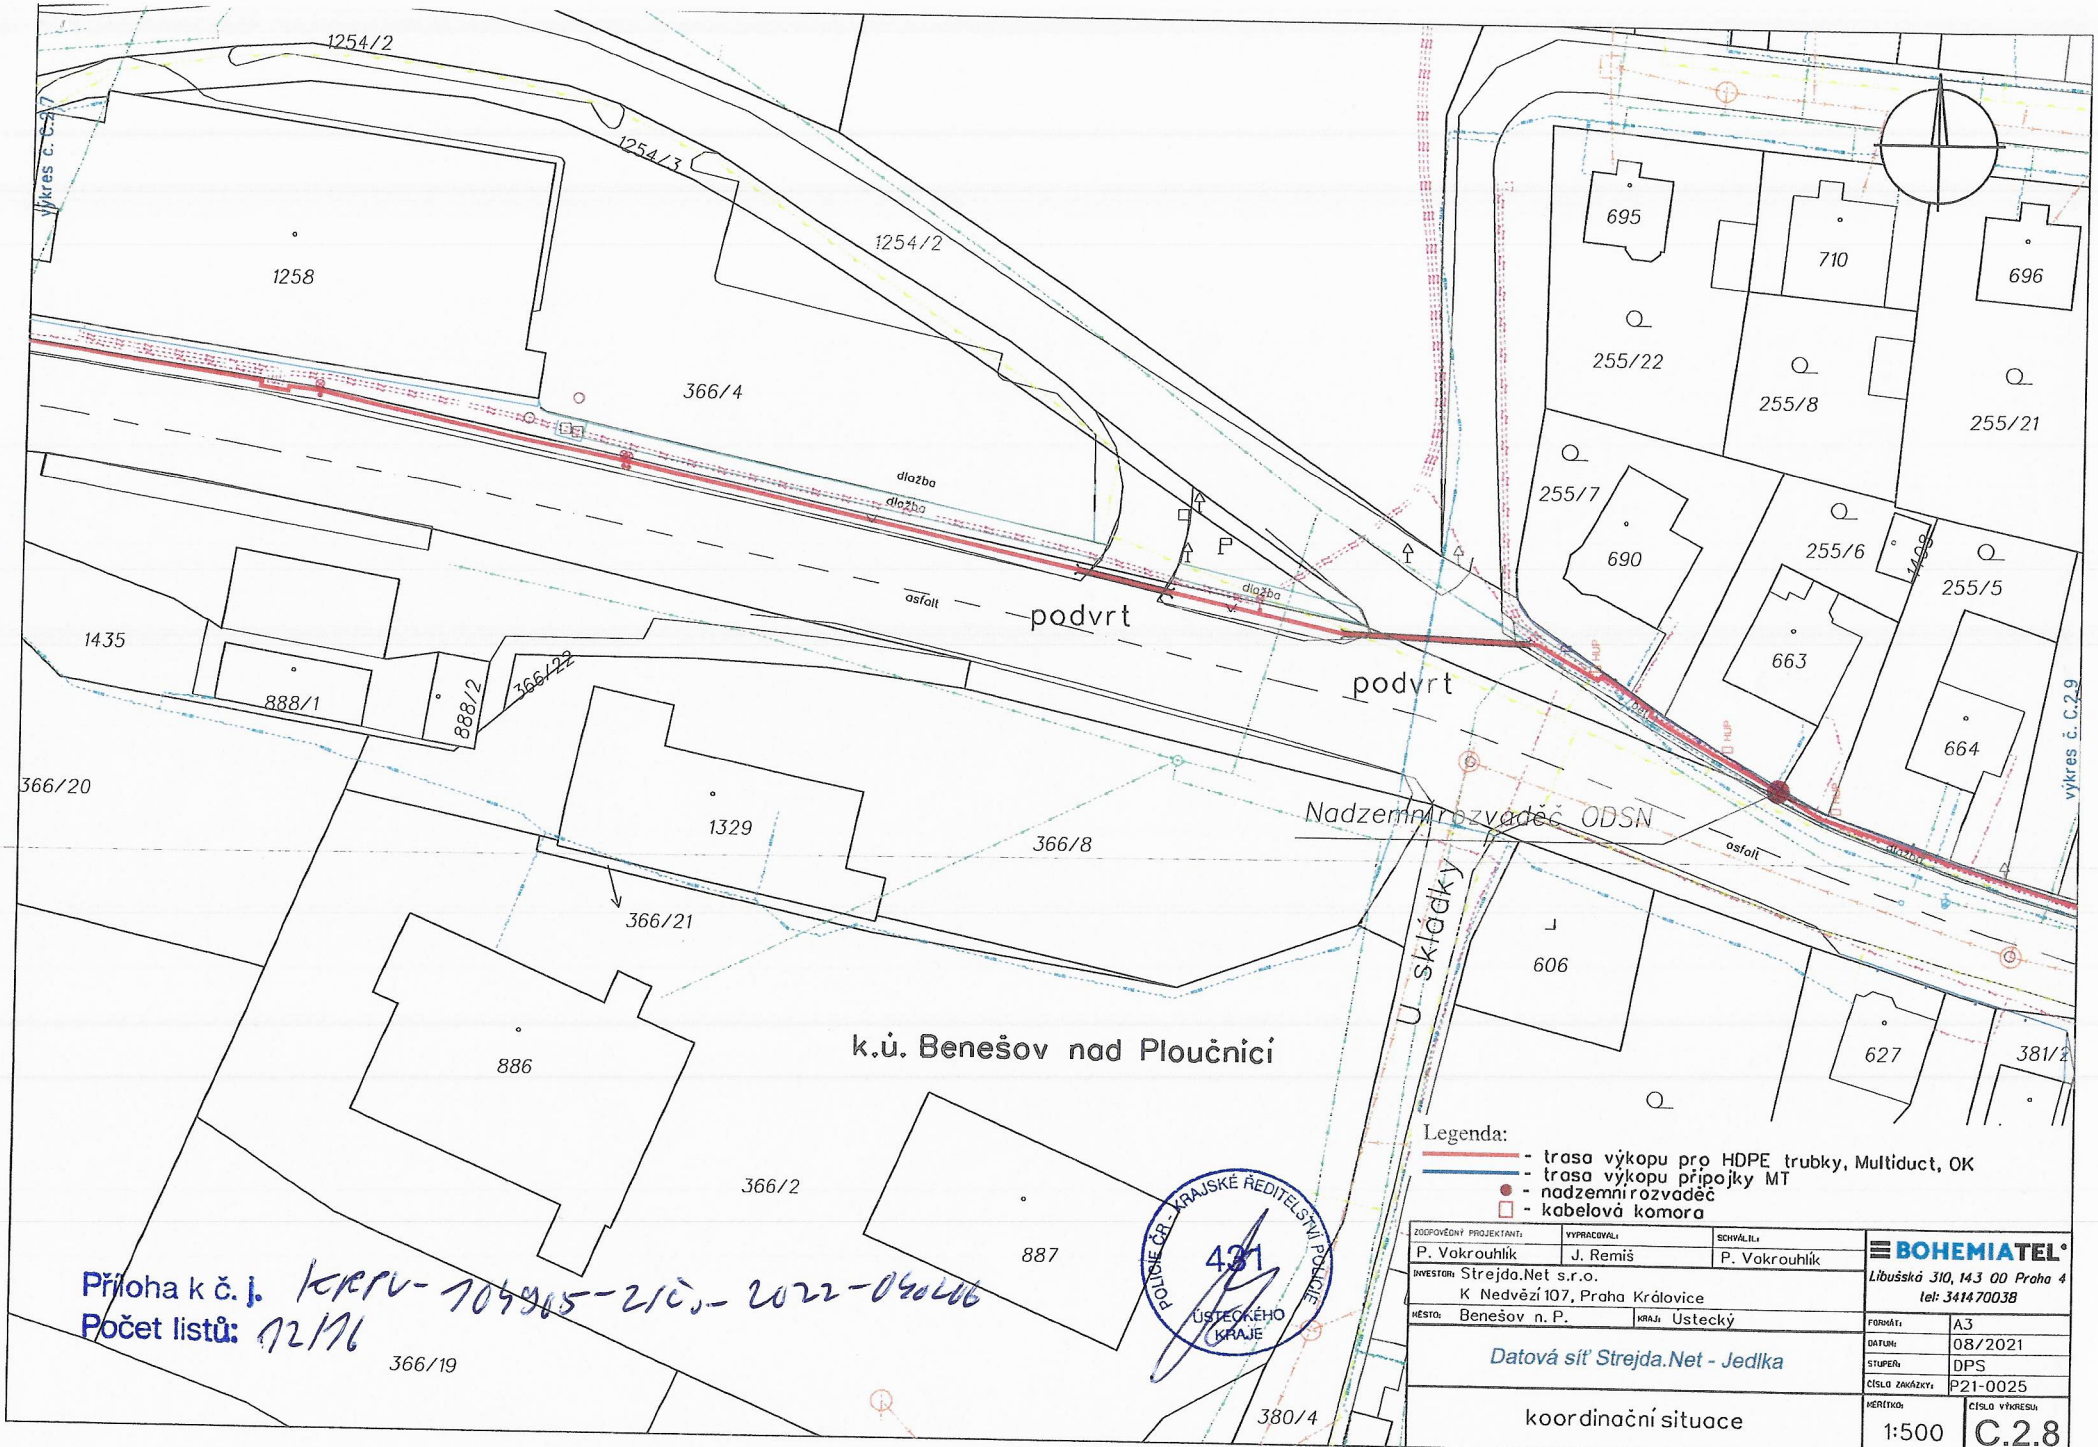

Příloha k č. j. KRPU-104915-21/ČJ-2022-040406
Počet listů: 12/16

ZODPOVĚDNÝ PROJEKTANT: P. Vokrouhlík	VYPRACOVAL: J. Remiš	SCHVÁLIL: P. Vokrouhlík
INVESTOR: Strejda.Net s.r.o. K Nedvězí 107, Praha Královice		
MĚSTO: Benešov n. P.	KRAJ: Ústecký	
Datová síť Strejda.Net - Jedlka		
koordinační situace		

BOHEMIATEL
Libušská 310, 143 00 Praha 4
tel: 341470038

FORMÁT:	A3
DATUM:	08/2021
STUPEŇ:	DPS
ČÍSLO ZAKÁZKY:	P21-0025
MĚŘÍTKO:	1:500
ČÍSLO VÝKRESU:	C.2.8

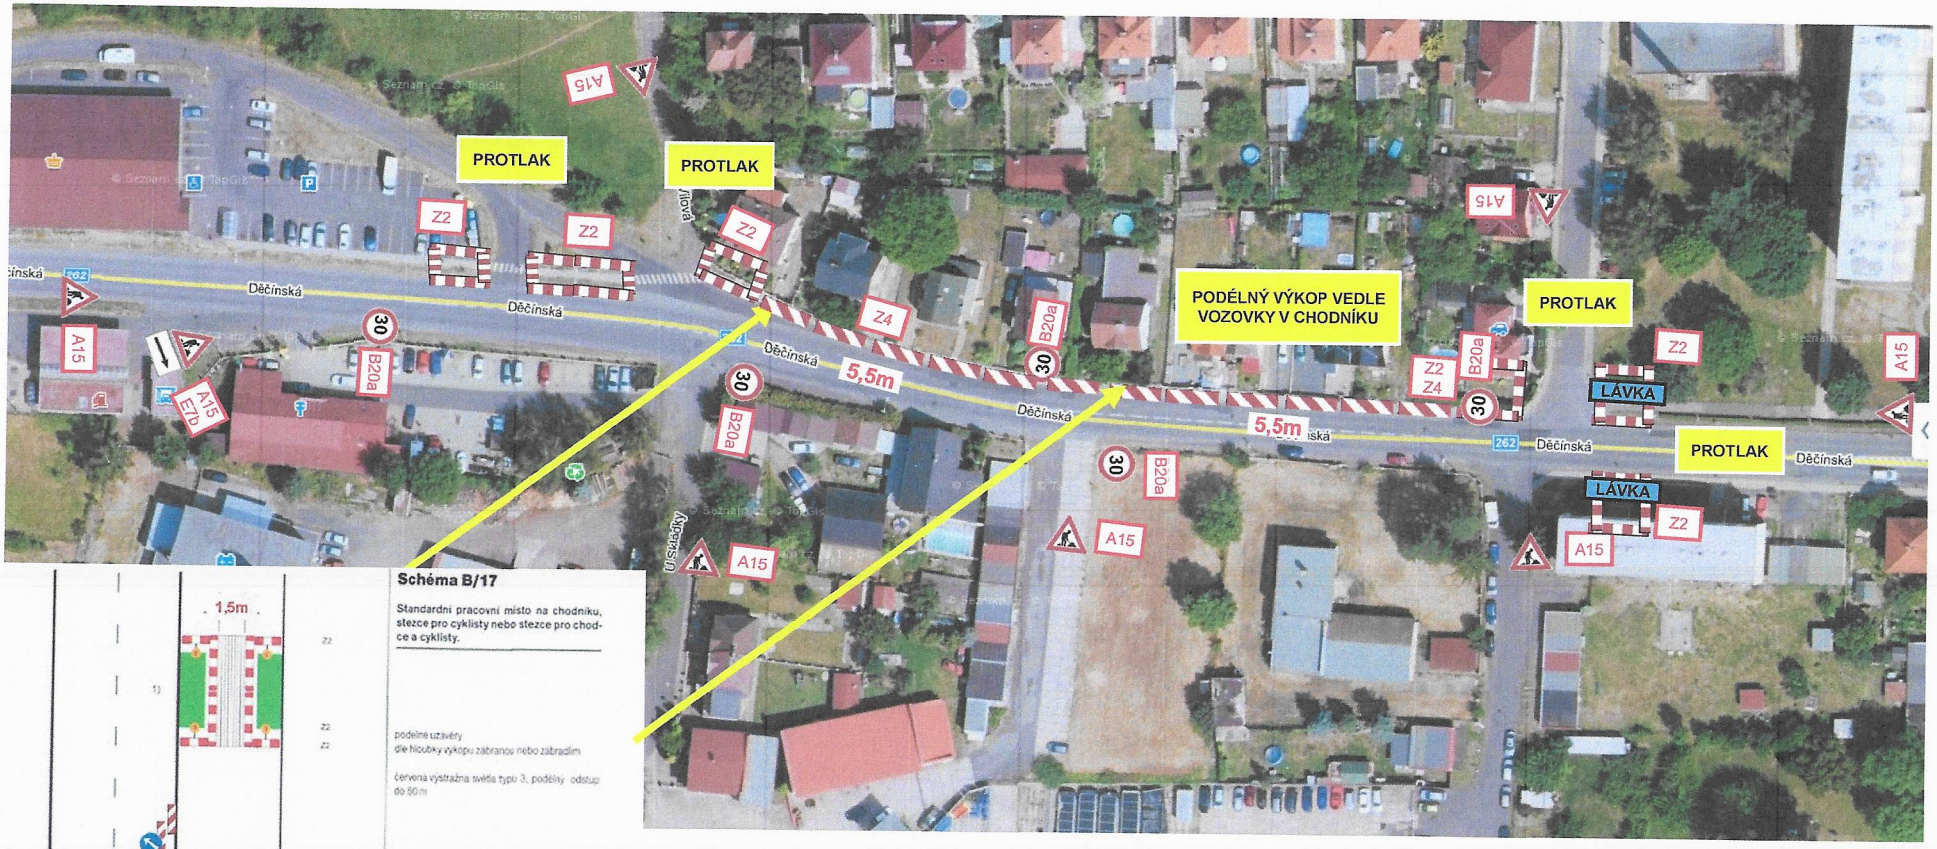

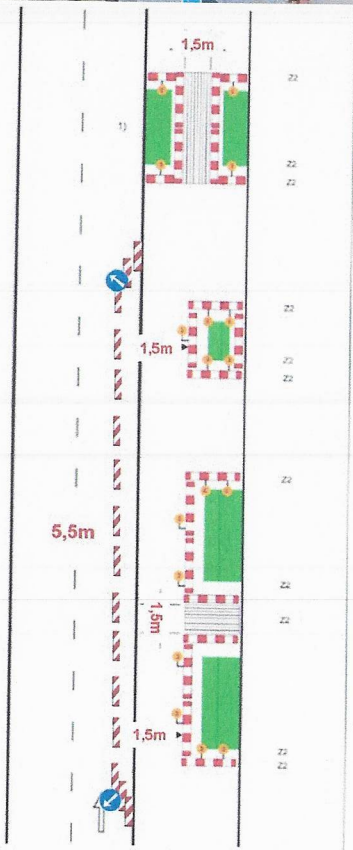

Schéma B/17

Standardní pracovní místo na chodníku, stezce pro cyklisty nebo stezce pro chodce a cyklisty.

podélné uzávěry
dle hloubky výkopu zábranou nebo zábradlím

červená výstražná světla typu 3, podélný odstup do 50 m

příčné uzávěry
dle hloubky výkopu zábranou nebo zábradlím

minimálně jedno červené jednostranné výstražné světlo typu 3 na každé uzávěře

hodnota A
min. 1,5 m nebo šířka stávajícího chodníku nebo stezky

1) označení pracovního místa na vozovce podle schémat B/1, B/2, B/4 až B/6, B/8, B/9, B/12 až B/14.3

Příloha k č. j. KRPU-104 905-2/ČJ-2022-040206

Počet listů: 13/11

POLICIE ČR - KRAJSKÉ ŘEDITELSTVÍ POLICIE
431
ÚSTECKÉHO KRAJE

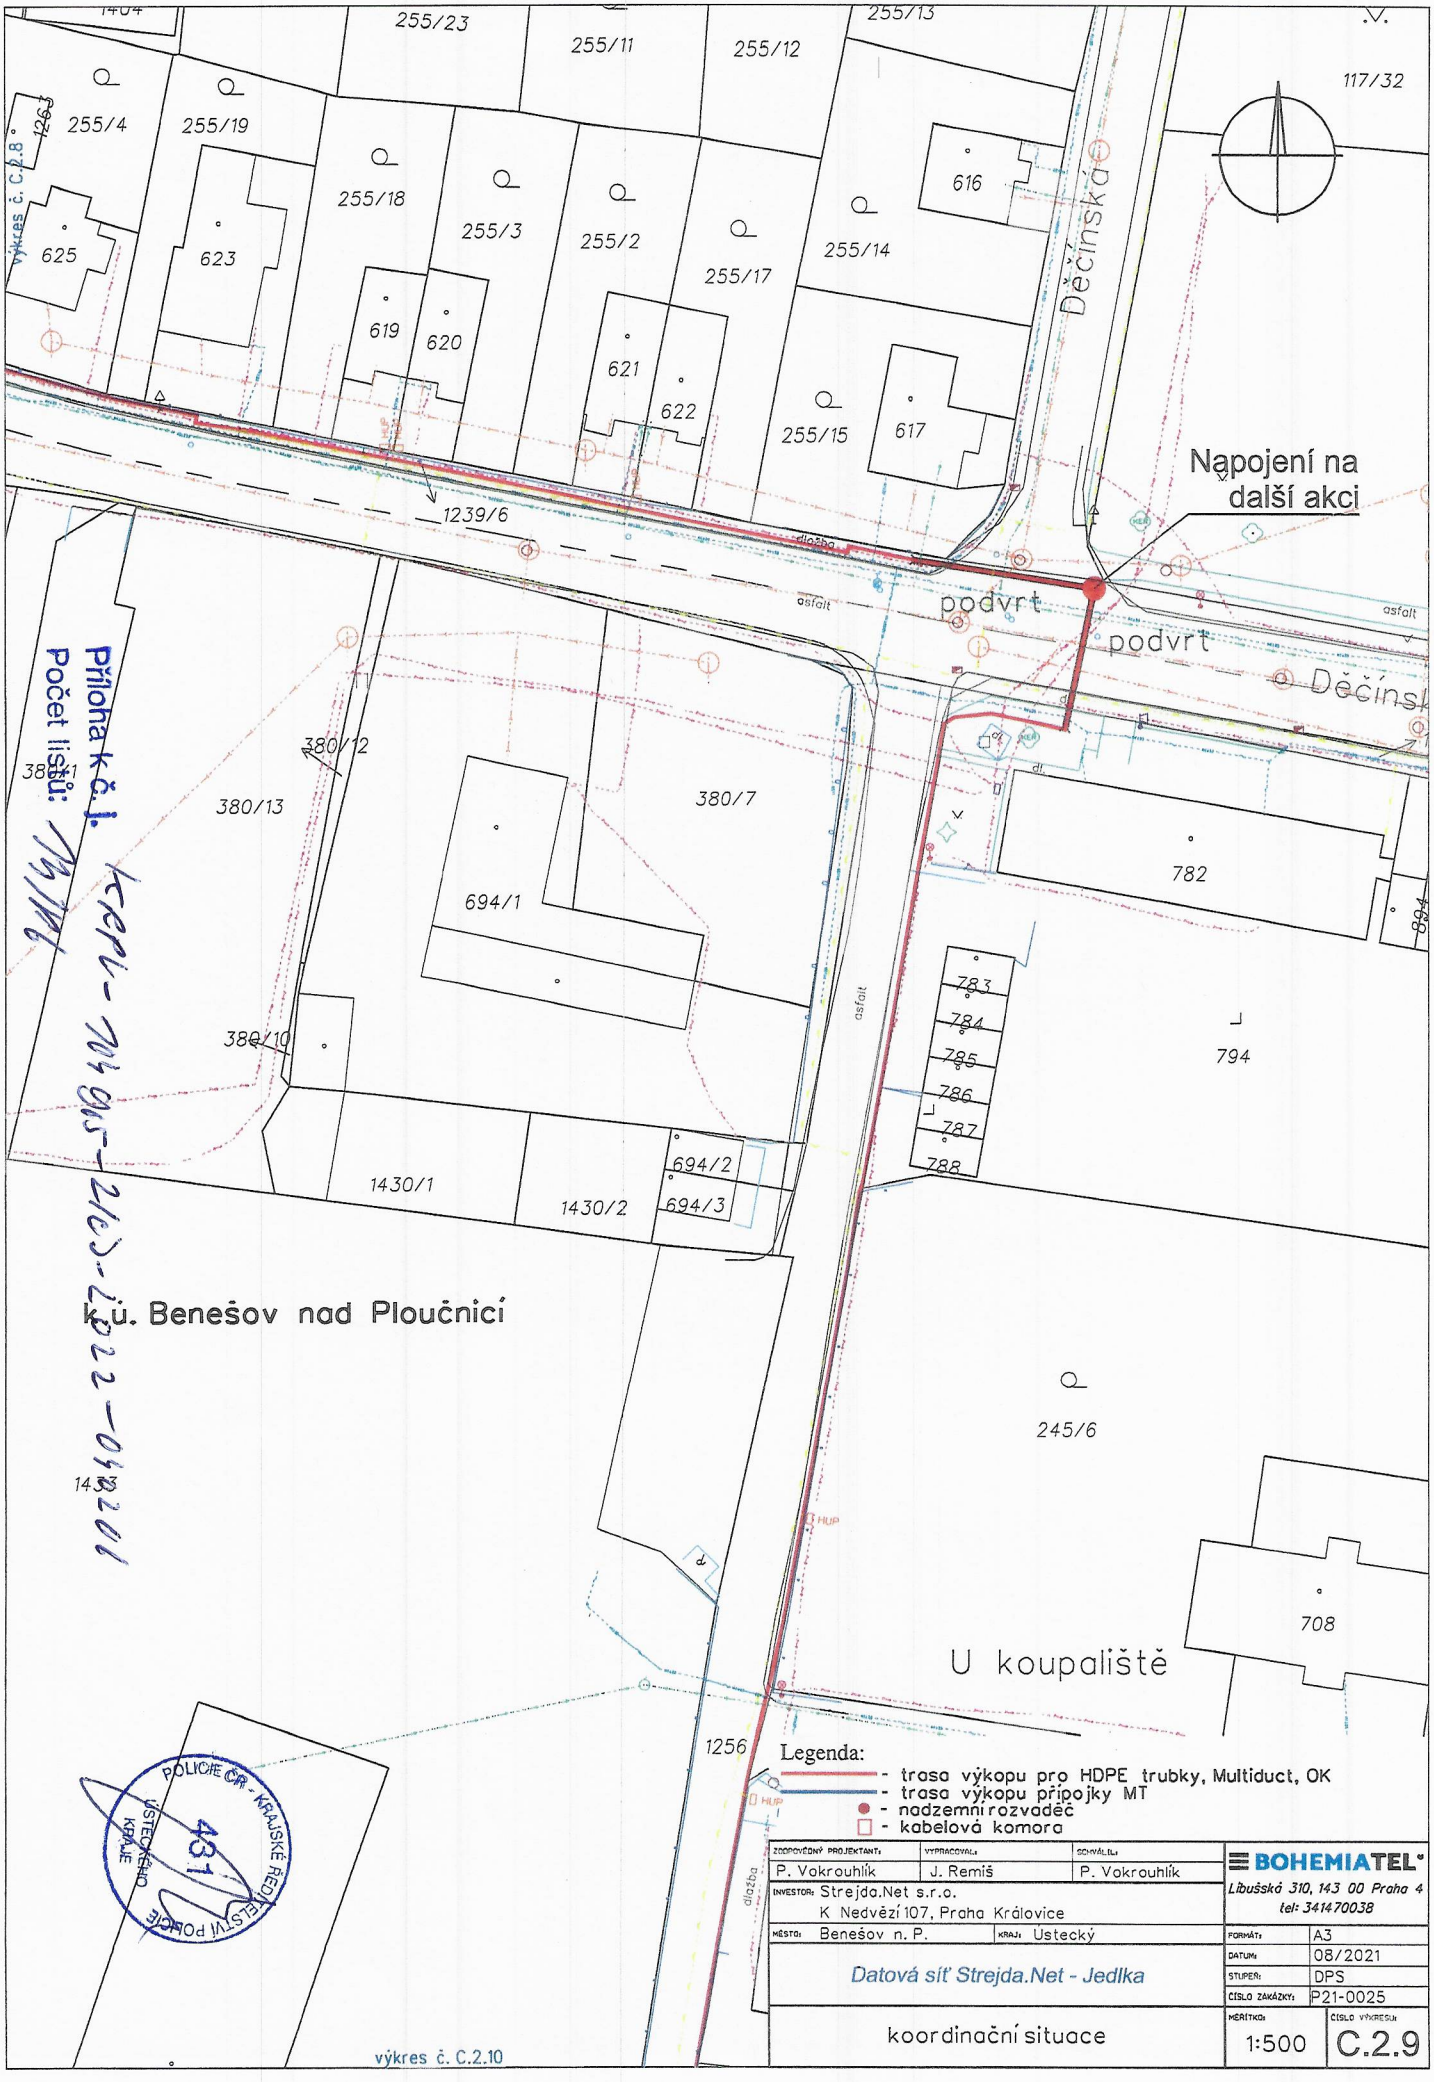

ZODPOVĚDNÝ PROJEKTANT:	VYPRACOVAL:	SCHVÁLIL:	BOHEMIATEL
P. Vokrouhlík	J. Remiš	P. Vokrouhlík	Libušská 310, 143 00 Praha 4 tel: 341470038
INVESTOR: Strejda.Net s.r.o. K Nedvězí 107, Praha Královice			
MĚSTO: Benešov n. P.	KRAJ: Ústecký		FORMÁT: A3
Datová síť Strejda.Net - Jedlka			DATUM: 08/2021
			STUPEŇ: DPS
			ČÍSLO ZAKÁZKY: P21-0025
koordinační situace			MĚŘÍTKO: 1:500
			ČÍSLO VÝKRESU: C.2.9

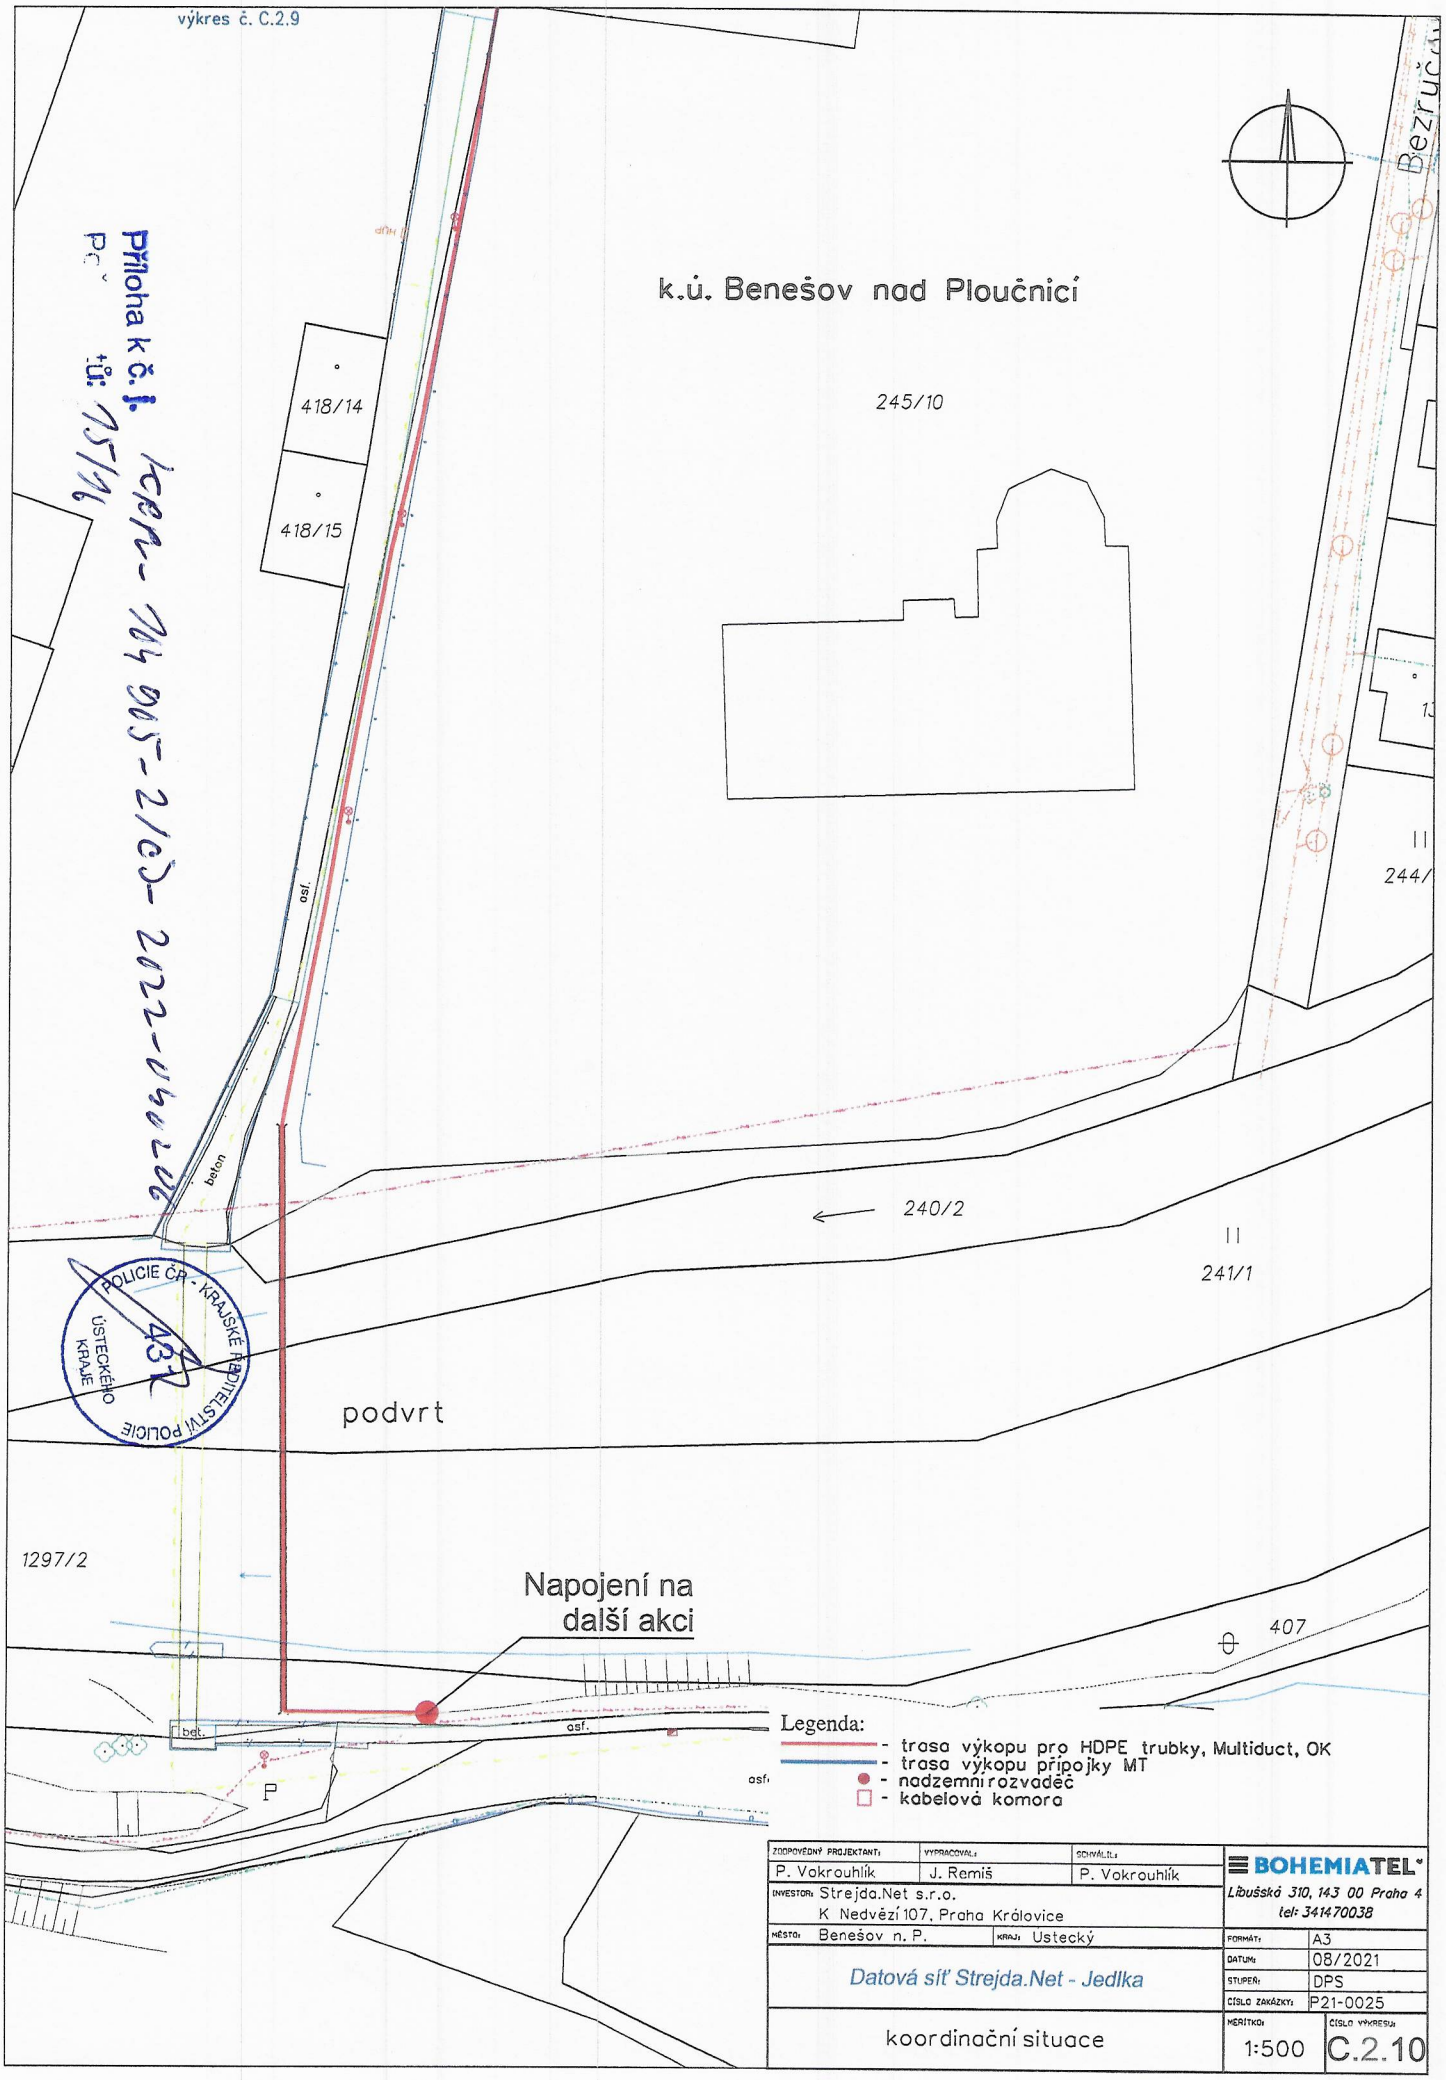
výkres č. C.2.9
Příloha k č.j. KRPU-114905-2/ČJ-2022-040622
ze dne: 15/19
k.ú. Benešov nad Ploučnicí
418/14
418/15
245/10
240/2
241/1
244/
podvrt
1297/2
Napojení na další akci
407
beton
asf.
bet.
P
POLICIE ČR - KRAJSKÉ ŘEDITELSTVÍ POLICIE ÚSTECKÉHO KRAJE
Legenda:
- trasa výkopu pro HDPE trubky, Multiduct, OK
- trasa výkopu přípojky MT
- nadzemní rozvaděč
- kabelová komora
ZODPOVĚDNÝ PROJEKTANT: P. Vokrouhlík
VYPRACOVAL: J. Remiš
SCHVÁLIL: P. Vokrouhlík
INVESTOR: Strejda.Net s.r.o.
K Nedvězí 107, Praha Královice
MĚSTO: Benešov n. P.
KRAJ: Ústecký
Datová síť Strejda.Net - Jedlka
koordinační situace
BOHEMIATEL
Libušská 310, 143 00 Praha 4
tel: 341470038
FORMÁT: A3
DATUM: 08/2021
STUPEŇ: DPS
ČÍSLO ZAKÁZKY: P21-0025
MĚŘÍTKO: 1:500
ČÍSLO VÝKRESU: C.2.10

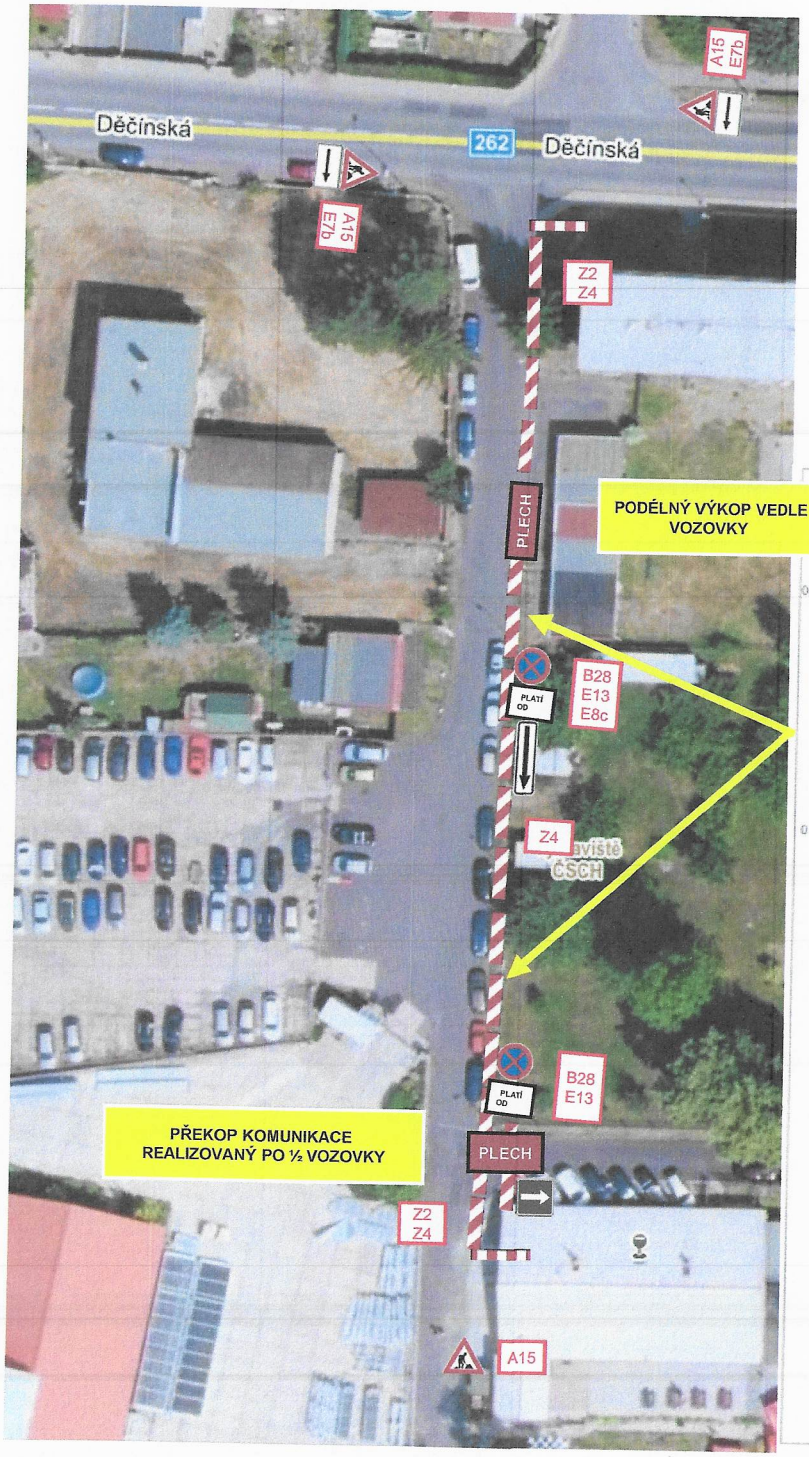

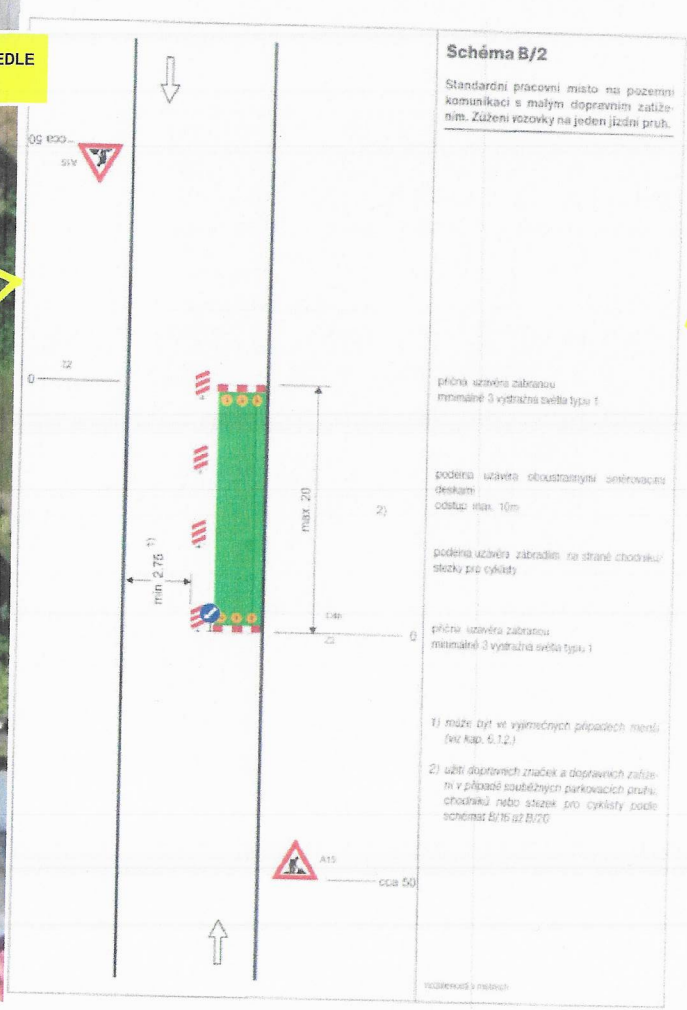

Schéma B/2

Standardní pracovní místo na pozemní komunikaci s malým dopravním zatížením. Zúžení vozovky na jeden jízdní pruh.

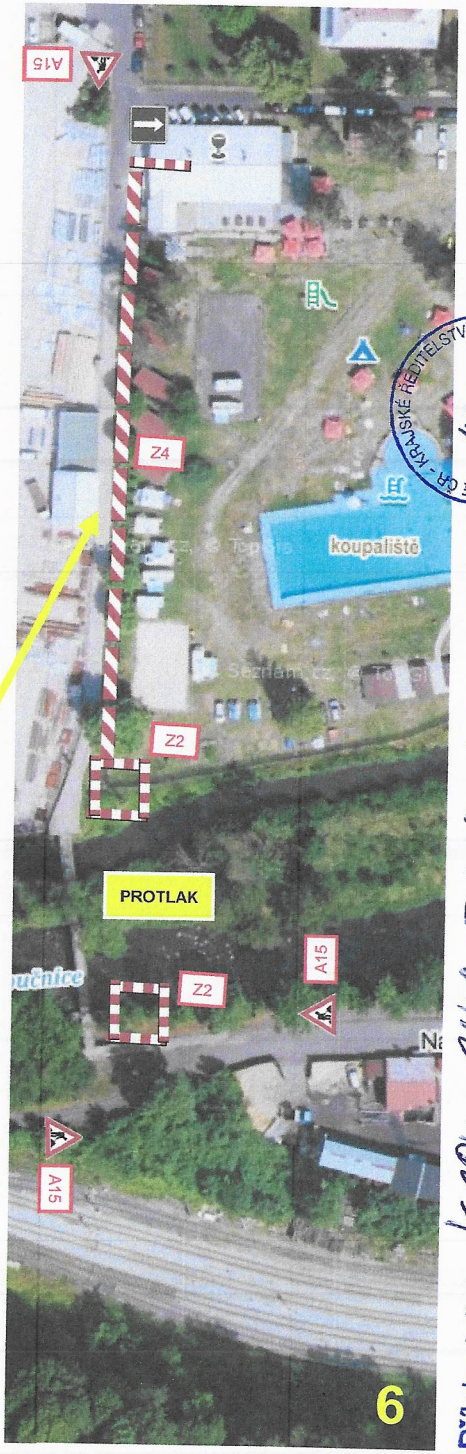

6

POLICIE ČR - KRAJSKÉ ŘEDITELSTVÍ POLICIE ÚSTECKÉHO KRAJE

Příloha k č. j. KRPU-107905-2/ČJ-2022-040206
Počet listů: 1/1