


MALÁ VELEŇ

ÚZEMNÍ PLÁN

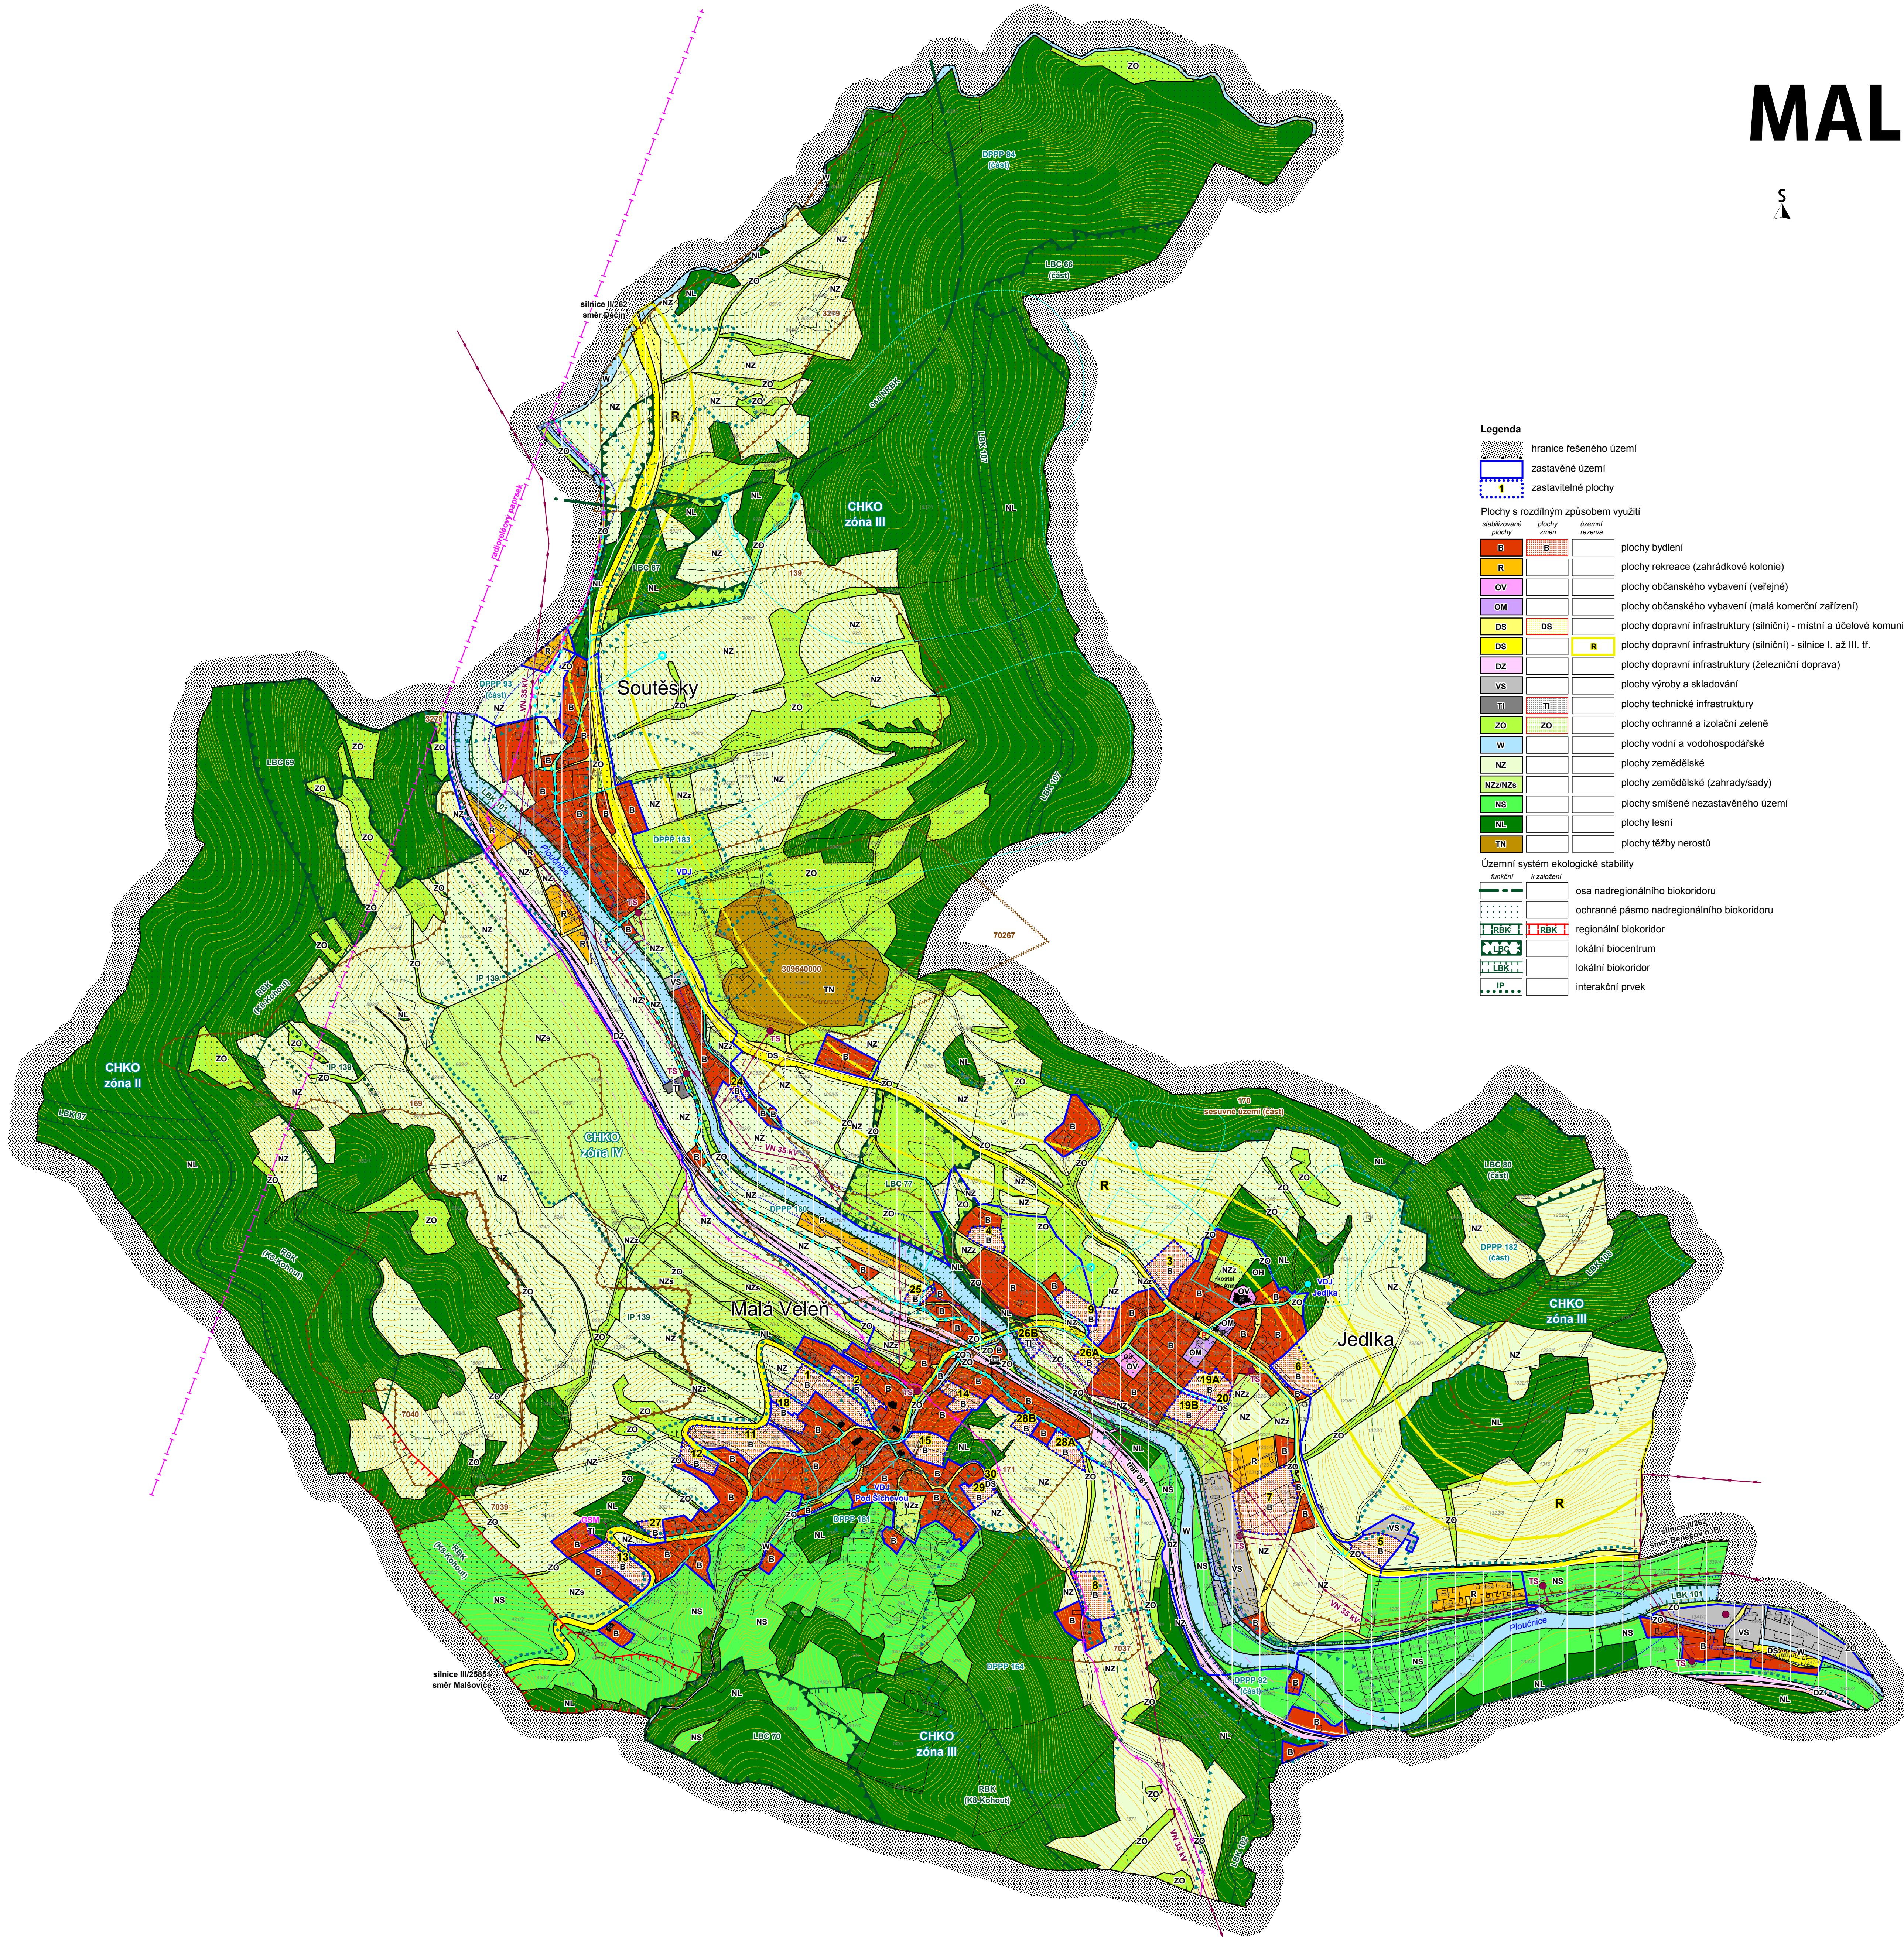

Legenda

- hranice řešeného území
- zastavěné území
- zastavitelné plochy

Plochy s rozdílným způsobem využití

stabilizované plochy	plochy změny	územní rezervy	
B			plochy bydlení
R			plochy rekreace (zahradkové kolonie)
OV			plochy občanského vybavení (veřejné)
OM			plochy občanského vybavení (malá komerční zařízení)
DS	DS		plochy dopravní infrastruktury (silniční) - silnice I. a II. tř.
DS		R	plochy dopravní infrastruktury (železniční doprava)
DZ			plochy výroby a skladování
VS			plochy technické infrastruktury
TI	TI		plochy ochranné a izolační zeleně
ZO	ZO		plochy vodní a vodohospodářské
W			plochy zemědělské
NZ			plochy zemědělské (zahrady/sady)
NZ/NZs			plochy smíšené nezastavěného území
NS			plochy lesní
NIL			plochy těžby nerostů
TN			

Územní systém ekologické stability

funkční	k založení	
		osa nadregionálního biokoridoru
		ochranné pásmo nadregionálního biokoridoru
REK	REK	regionální biokoridor
LEK		lokální biocentrum
LBK		lokální biokoridor
IP		interakční prvek

Ochrana památek

- nemovitá kulturní památka (objekt, socha)
- pomník

Ochrana přírody

- ochranné pásmo lesa
- evropsky významná lokalita Dolní Ploučnice
- hranice zón CHKO České středohoří
- dochovaný prvek přírodního prostředí (DPPP)

Geologie

- horninové prostředí
- dobývací prostory
- výhradní ložisko nerostů
- potenciální sesuv

Dopravní infrastruktura

- OP silnice II. a III. třídy
- parkoviště
- železnice s OP, železniční zastávka
- cyklotrasa

Technická infrastruktura

- VN 35 kV a trafostanice s OP
- čistírna odpadních vod
- vodovod
- vodní zdroj, vodojem
- PHO vodního zdroje II. stupně
- záplavové území Q100
- dálkový spojový kabel
- radioreléový paprsek
- věž GSM s OP
- ochranné pásmo hřbitova

MALÁ VELEŇ

ÚZEMNÍ PLÁN

B1 Koordinační výkres 1 : 5 000

ODŮVODNĚNÍ 2/2010

PROJEKTANT: Ing. arch. Jiří Vít - Atelier CON.TEC
Ing. arch. Zdeněk Černý
28. pluku 28, 100 00 Praha 10, tel./fax: 272 733 861
Spoluautor: Mgr. Ing. arch. Zdeněk Černý
Ing. arch. Jana Černá