


MALÁ VELEŇ

ÚZEMNÍ PLÁN

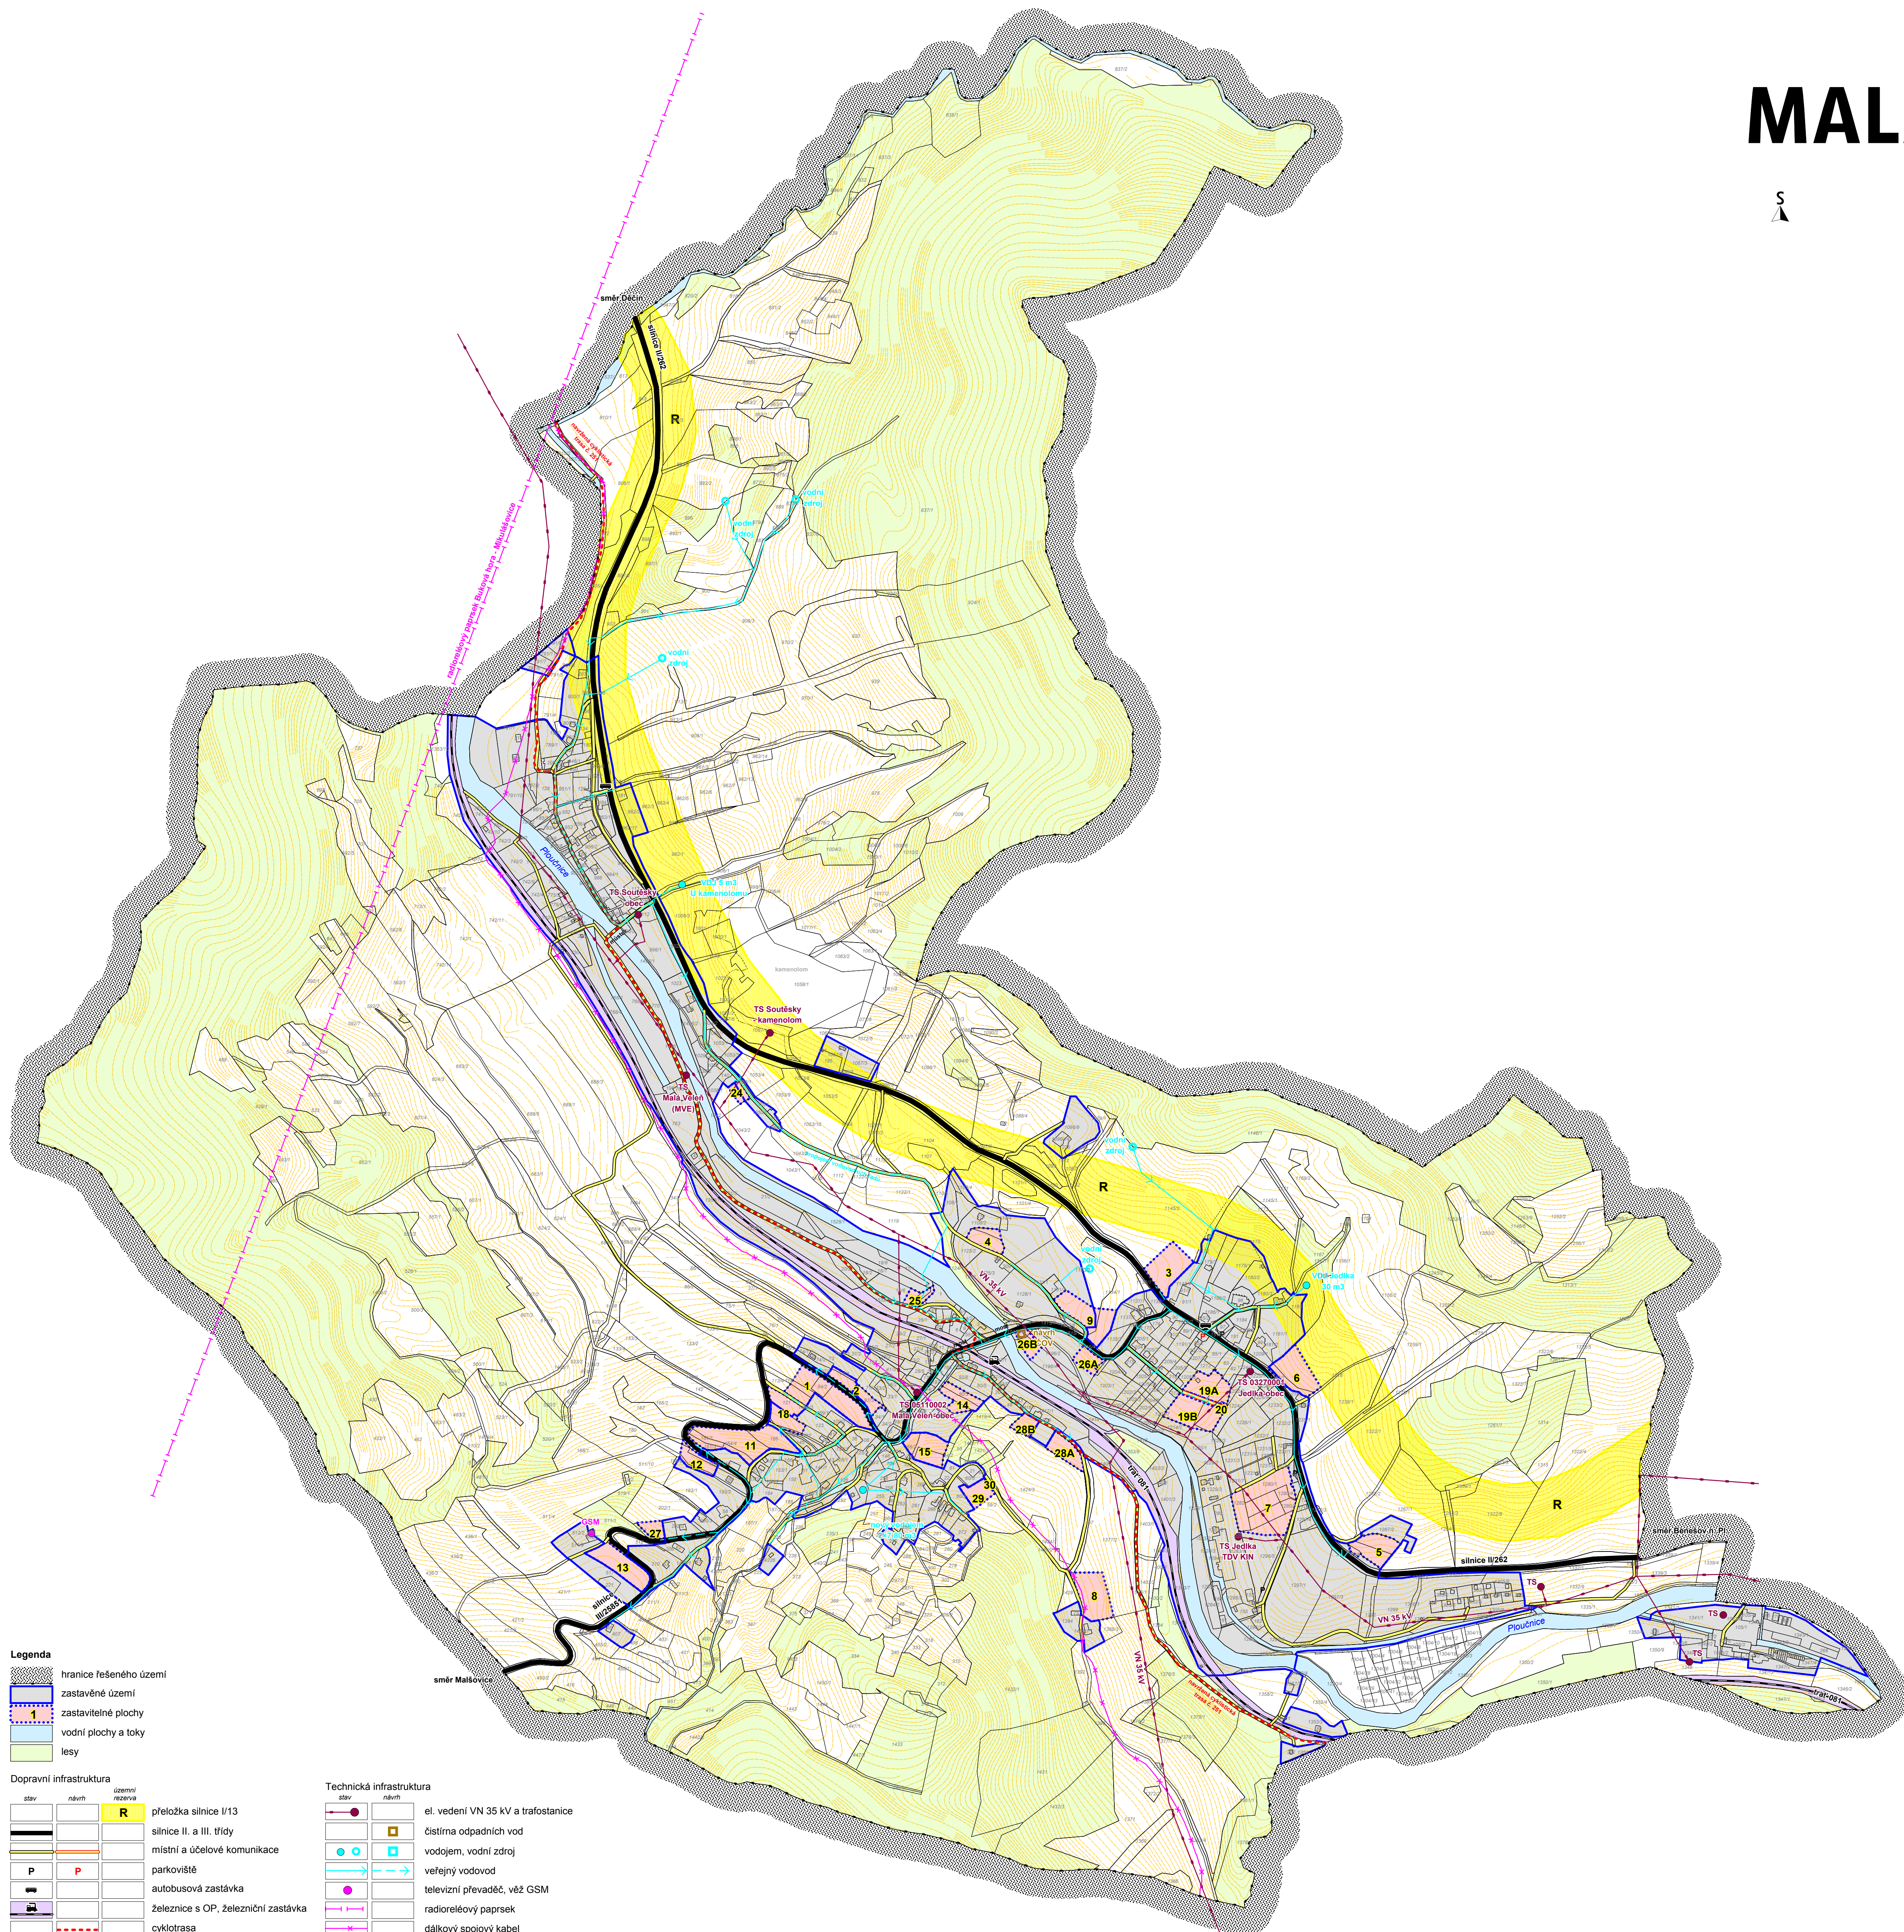

Legenda

- hranice řešeného území
- zastavěné území
- zastavitelné plochy
- vodní plochy a toky
- lesy

Dopravní infrastruktura	
stav	návrh

Technická infrastruktura

stav	návrh

MALÁ VELEŇ
ÚZEMNÍ PLÁN

A3 Hlavní výkres / dopravní a technická infrastruktura 1 : 5 000

NÁVRH 2/2010

PROJEKTANT: Ing. arch. Jiří Vít - Atelier CON.TEC
Spoluautoři: Mgr. Ing. arch. Zdeněk Černý, Ing. arch. Hana Černá
28. pluku 28, 100 00 Praha 10, tel./fax: 272 733 861